

設計図(構造図)(1) 縮尺1:250

東京都市計画道路  
幹線街路補助線街路第54号線及び  
区画街路世田谷区画街路第10号線

設計の概要を表示する図面

2-①

設計図(構造図)(1)


S=1/250

※この図面は、  
「幹線街路補助線街路第54号線」  
を示す。

東京都市計画道路 幹線街路補助線街路第54号線 街路延長265m 街路幅員22~26m

起点(世田谷区北沢2丁目)

終点(世田谷区北沢2丁目)



凡例

■	車道
■	歩道
■	植栽帯