

設計図(構造図)(2) 縮尺1:250

東京都計画道路  
幹線街路補助線街路第54号線及び  
区画街路世田谷区画街路第10号線

設計の概要を表示する図面

2-②  
設計図(構造図)(2)


S=1/250

※この図面は、  
「区画街路世田谷区画街路第10号線」  
を示す。

東京都計画道路 区画街路世田谷区画街路第10号線

街路延長64m 街路幅員25m

交通広場面積 約5,400m<sup>2</sup>

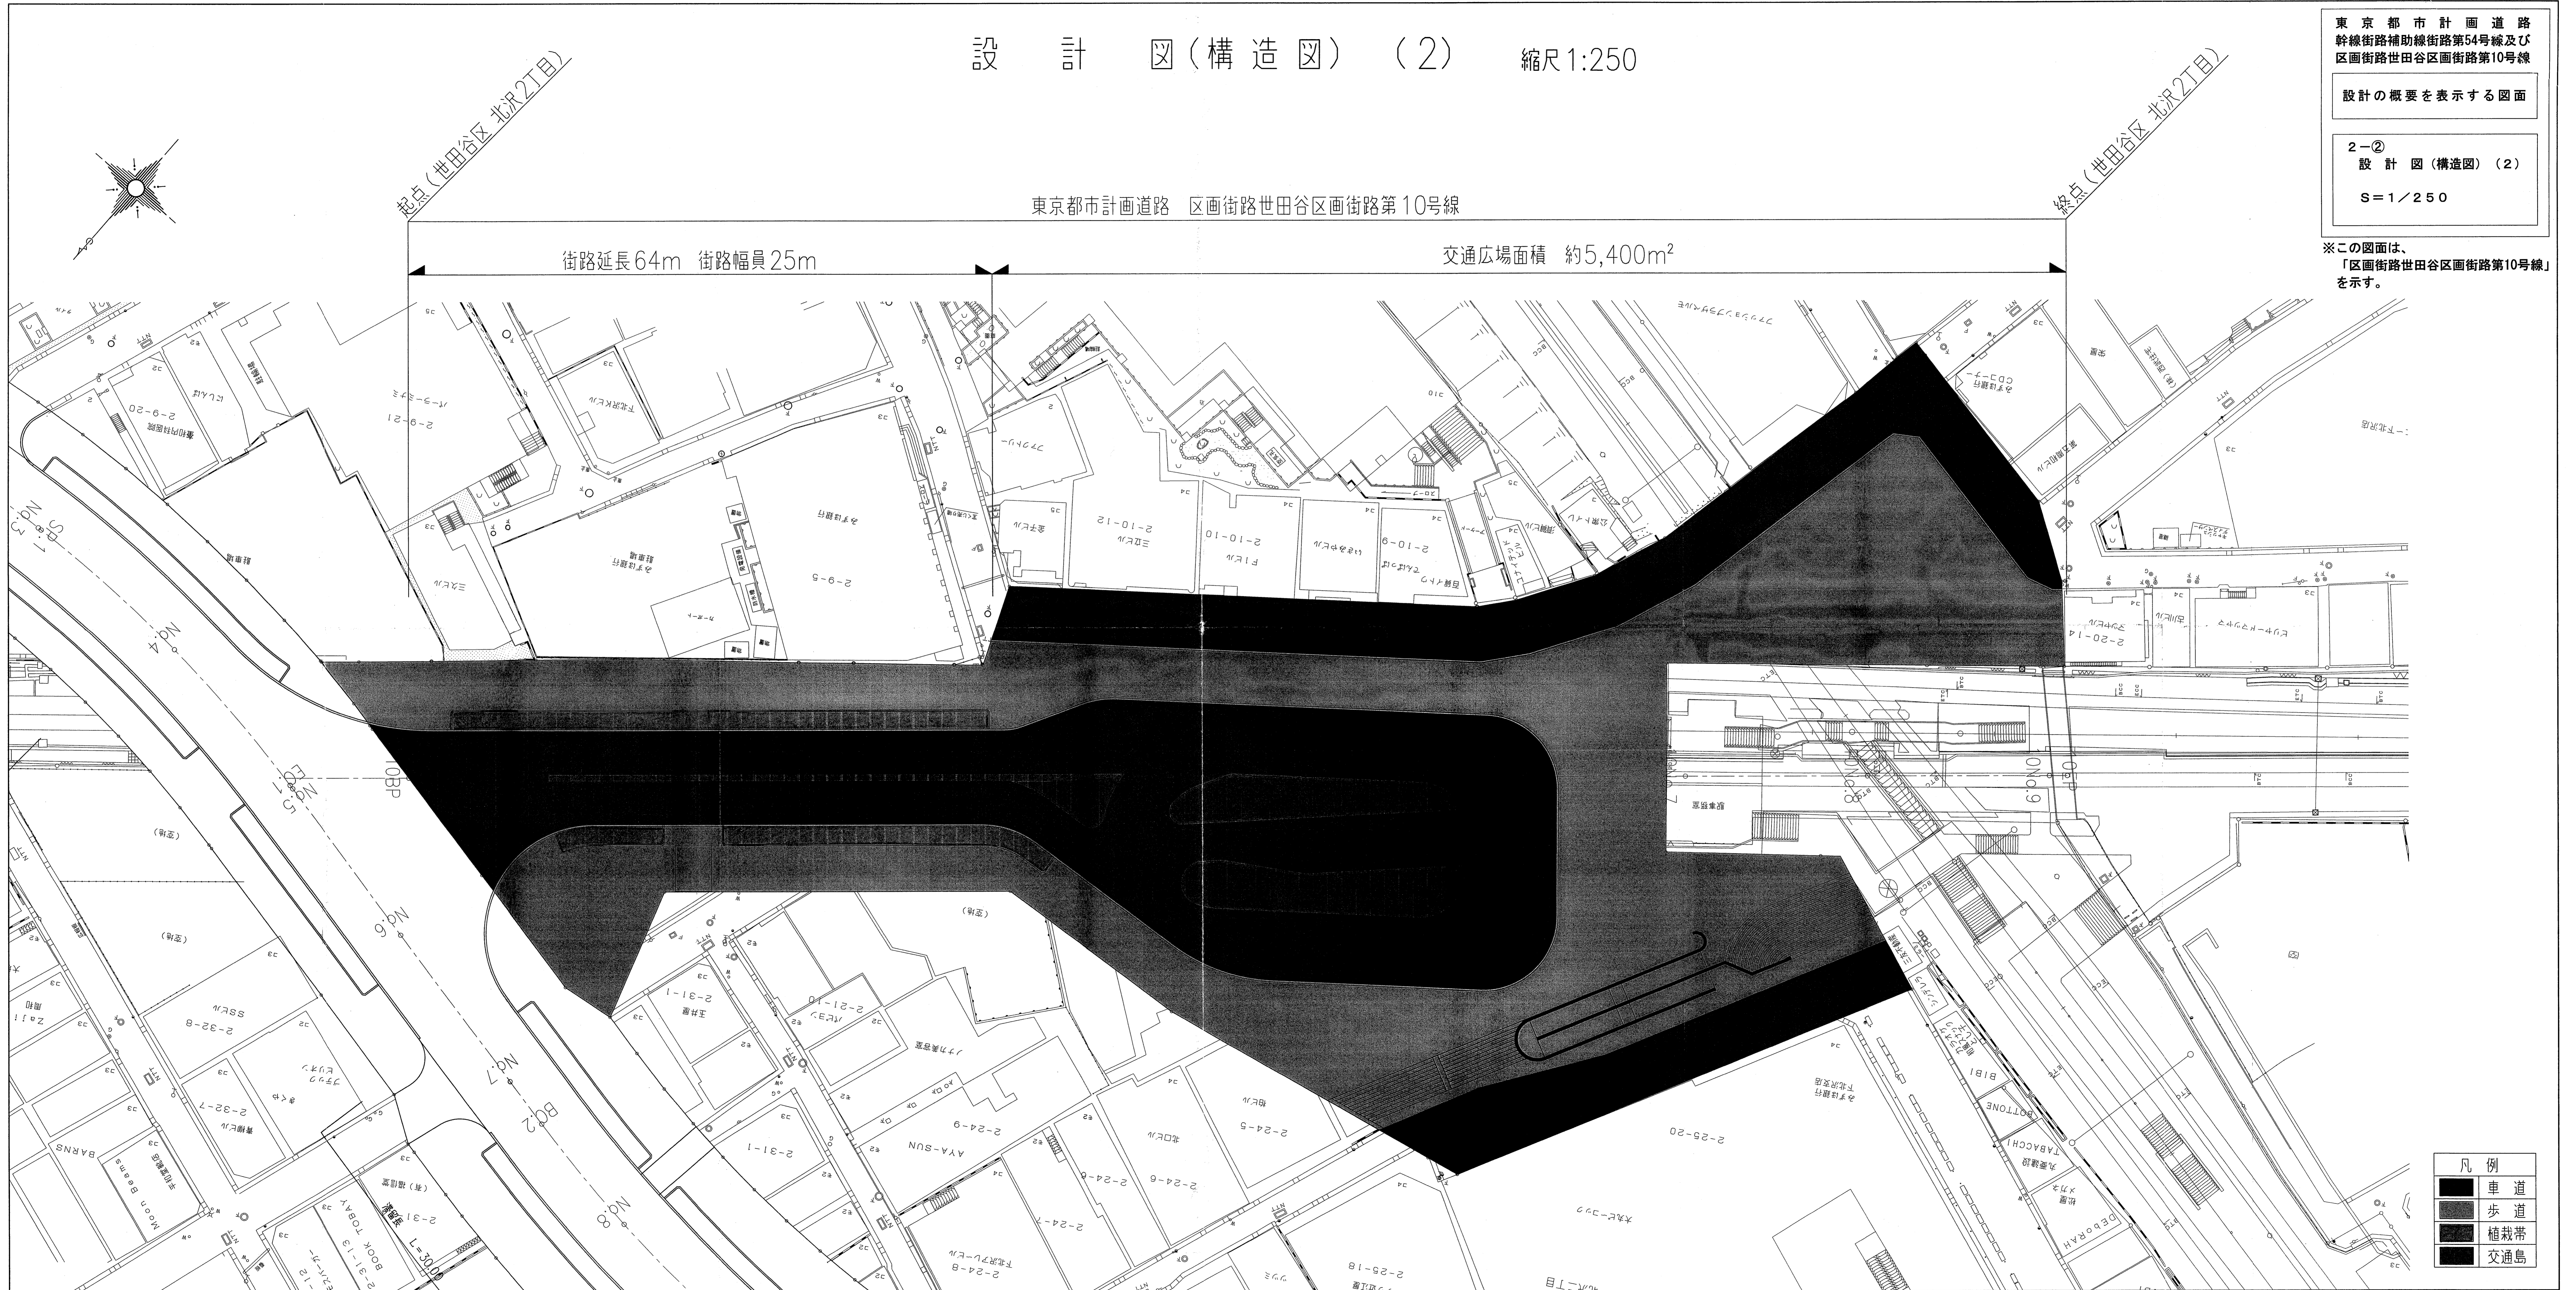

凡例	
	車道
	歩道
	植栽帯
	交通島