


設計図(構造図)(2) 縮尺1:250

東京都市計画道路
 幹線街路補助線街路第54号線及び
 区画街路世田谷区画街路第10号線

設計の概要を表示する図面
 2-②
 設計図(構造図)(2)
 S=1/250

※この図面は、
 「区画街路世田谷区画街路第10号線」
 を示す。

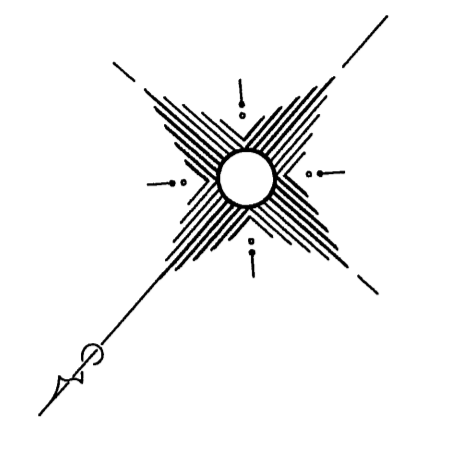


起点(世田谷区北沢2丁目)

終点(世田谷区北沢2丁目)

東京都市計画道路 区画街路世田谷区画街路第10号線

街路延長64m 街路幅員25m

交通広場面積 約5,400m²

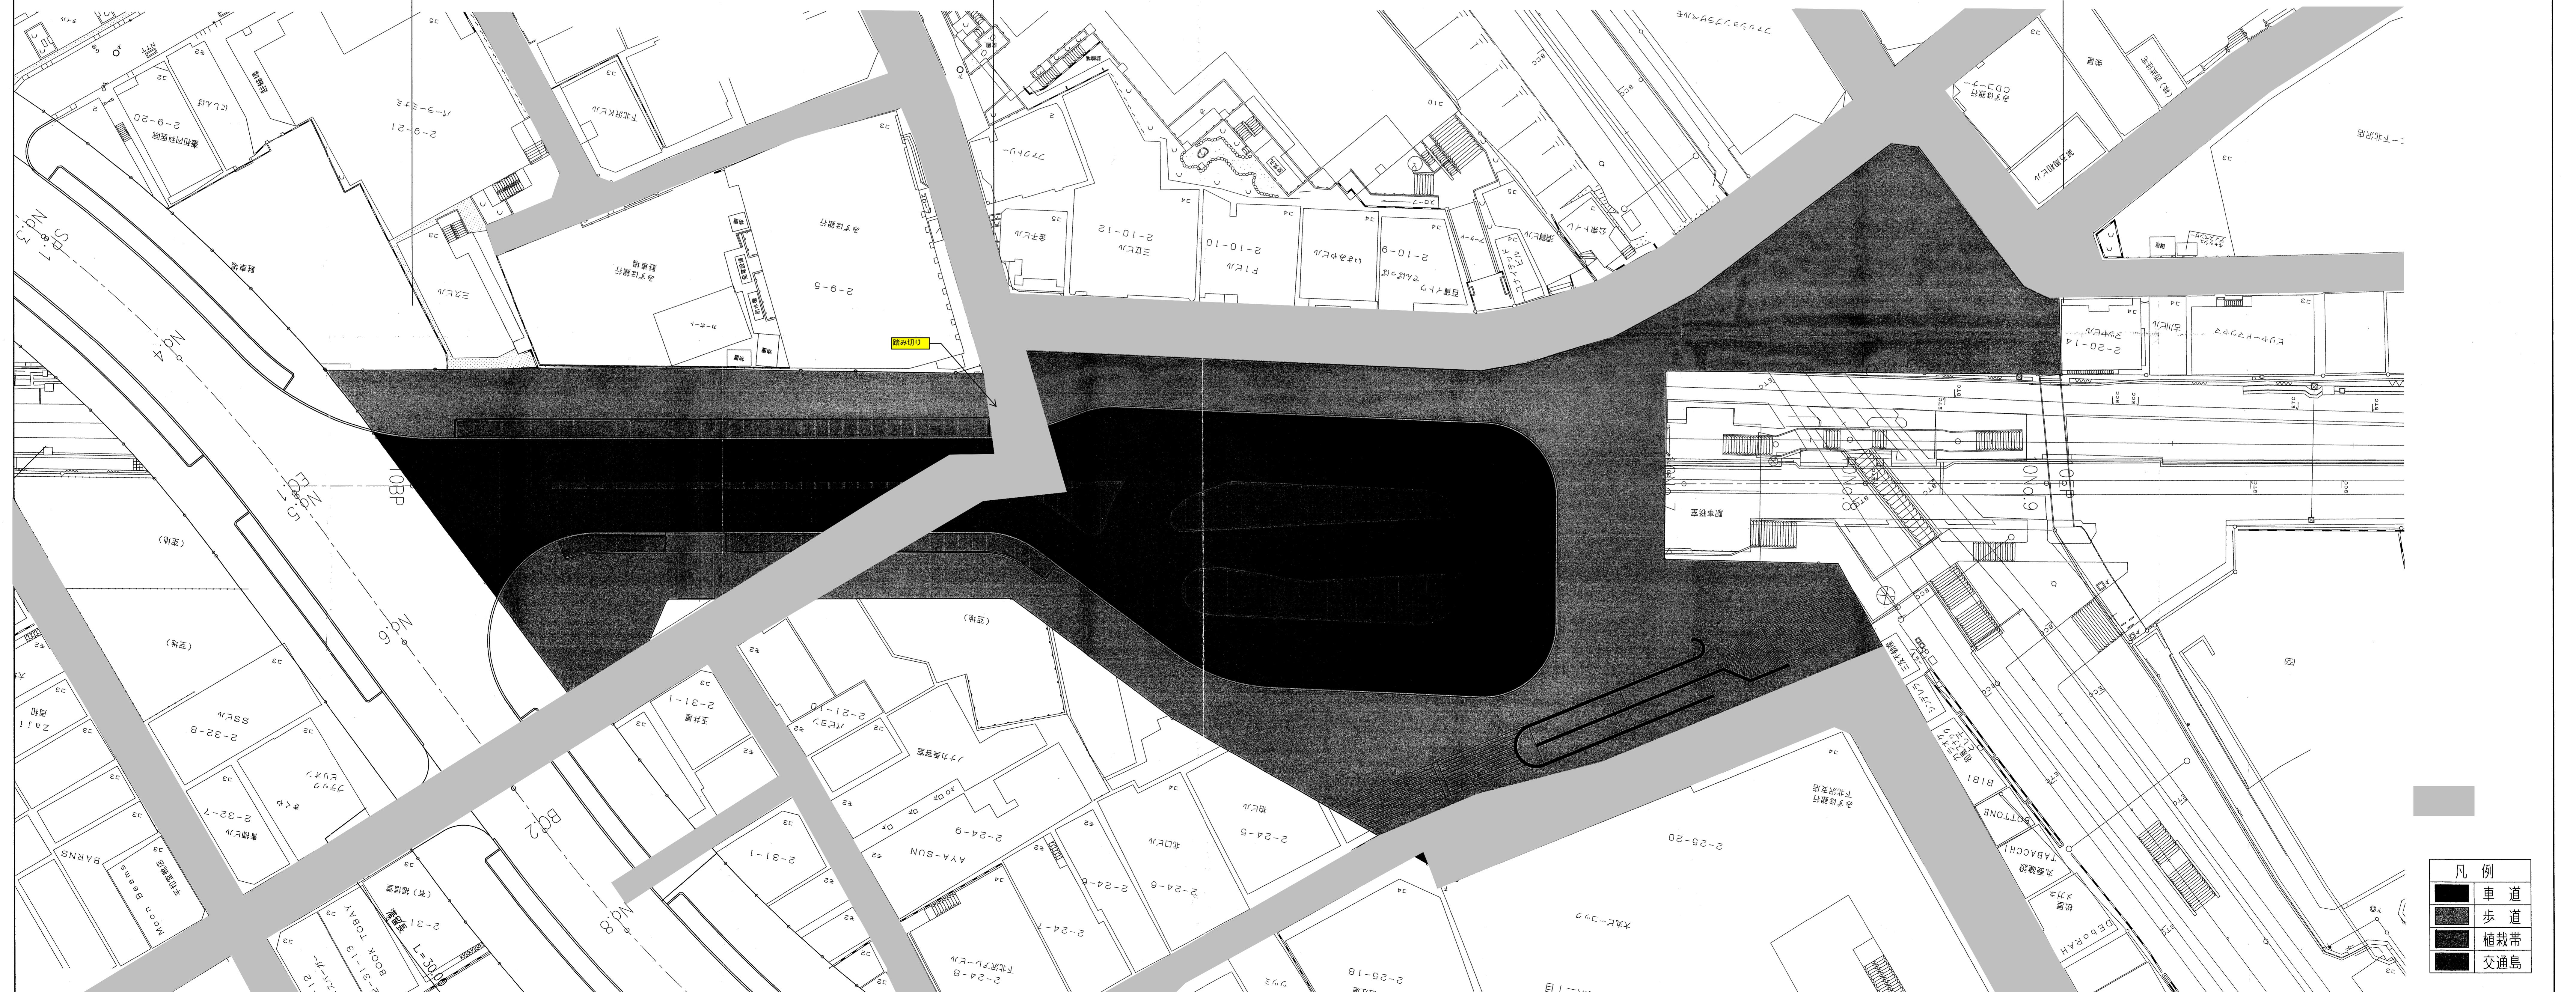

凡例

	車道
	歩道
	植栽帯
	交通島