




都市計画事業認可申請書

国土交通省 関東地方整備局長
渡辺 和足 殿

申請者 東京都新宿区西新宿二丁目 8 番 1 号
東京都
代表者 東京都知事 石原 慎太郎

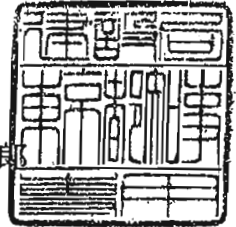

都市計画法第 59 条第 2 項の認可を受けたいので、下記により申請します。

記

1. 施行者の名称

東京都

2. 都市計画事業の種類及び名称

東京都市計画都市高速鉄道事業第 9 号線

3. 事業計画

イ 事業地

・ 収用の部分

東京都世田谷区代田二丁目、代田三丁目、代田四丁目、代田五丁目、代沢五丁目、北沢一丁目、北沢二丁目及び北沢三丁目並びに渋谷区大山町及び上原三丁目各地内

・ 使用の部分

なし

ロ 設計の概要

起 点	東京都世田谷区代田三丁目
終 点	東京都渋谷区上原三丁目
延 長	2, 046 m
幅 員	—— m
その他	別添設計の概要を表示する図書のとおり。

ハ 事業施行期間

自	平成	年	月	日
至	平成	26 年	3 月	31 日

事業施行年月日は官報登載の日とする。

添 付 図 書

- 1 事業地を表示する図面
 イ 位置図(事業平面図) 縮尺 2, 500分の1 1葉
 ロ 平面図(事業地表示図) 縮尺 500分の1 2葉
- 2 設計の概要を表示する図面
 イ 平面図(設計概要図) 縮尺 500分の1 2葉
 ロ 標準断面図 縮尺 200分の1
 (平面図中に図示)
- 3 資金計画書

イ 資金計画書

(単位：百万円)

収 入		支 出	
国庫支出金	29,778	用地費	0
一般財源	31,773	工事費	60,596
鉄道負担	4,971	測量試験費	1,676
その他	0	付帯工事費	4,250
		事務費	0
計	66,522	計	66,522

ロ 年度別事業費内訳書

(単位：百万円)

年度区分	～15	16	17	18	19	20
用地費	0	0	0	0	0	0
工事費	0	200	4,228	4,832	6,644	7,248
測量試験費	758	100	57	65	90	98
付帯工事費	0	0	0	0	200	600
事務費	0	0	0	0	0	0
計	758	300	4,285	4,897	6,934	7,946

年度区分	21	22	23	24	25	計
用地費	0	0	0	0	0	0
工事費	8,455	8,455	7,851	6,644	6,040	60,596
測量試験費	115	115	106	90	82	1,676
付帯工事費	600	600	1,000	1,000	250	4,250
事務費	0	0	0	0	0	0
計	9,170	9,170	8,958	7,734	6,371	66,522

16年度以降の収支予算額は、予定額である。

4 その他

イ 都市施設の種類の名称


東京都市計画都市高速鉄道第9号線

ロ 申請の理由

本路線は、東京都市計画都市高速鉄道第9号線小田急小田原線(代々木上原駅～梅ヶ丘駅間)の在来線部分について、連続立体交差事業を行うものであり、「都市における道路と鉄道との連続立体交差に関する協定」を準用し、東京都が施行するものである。

都市高速鉄道案内図

縮尺 50,000 分の 1

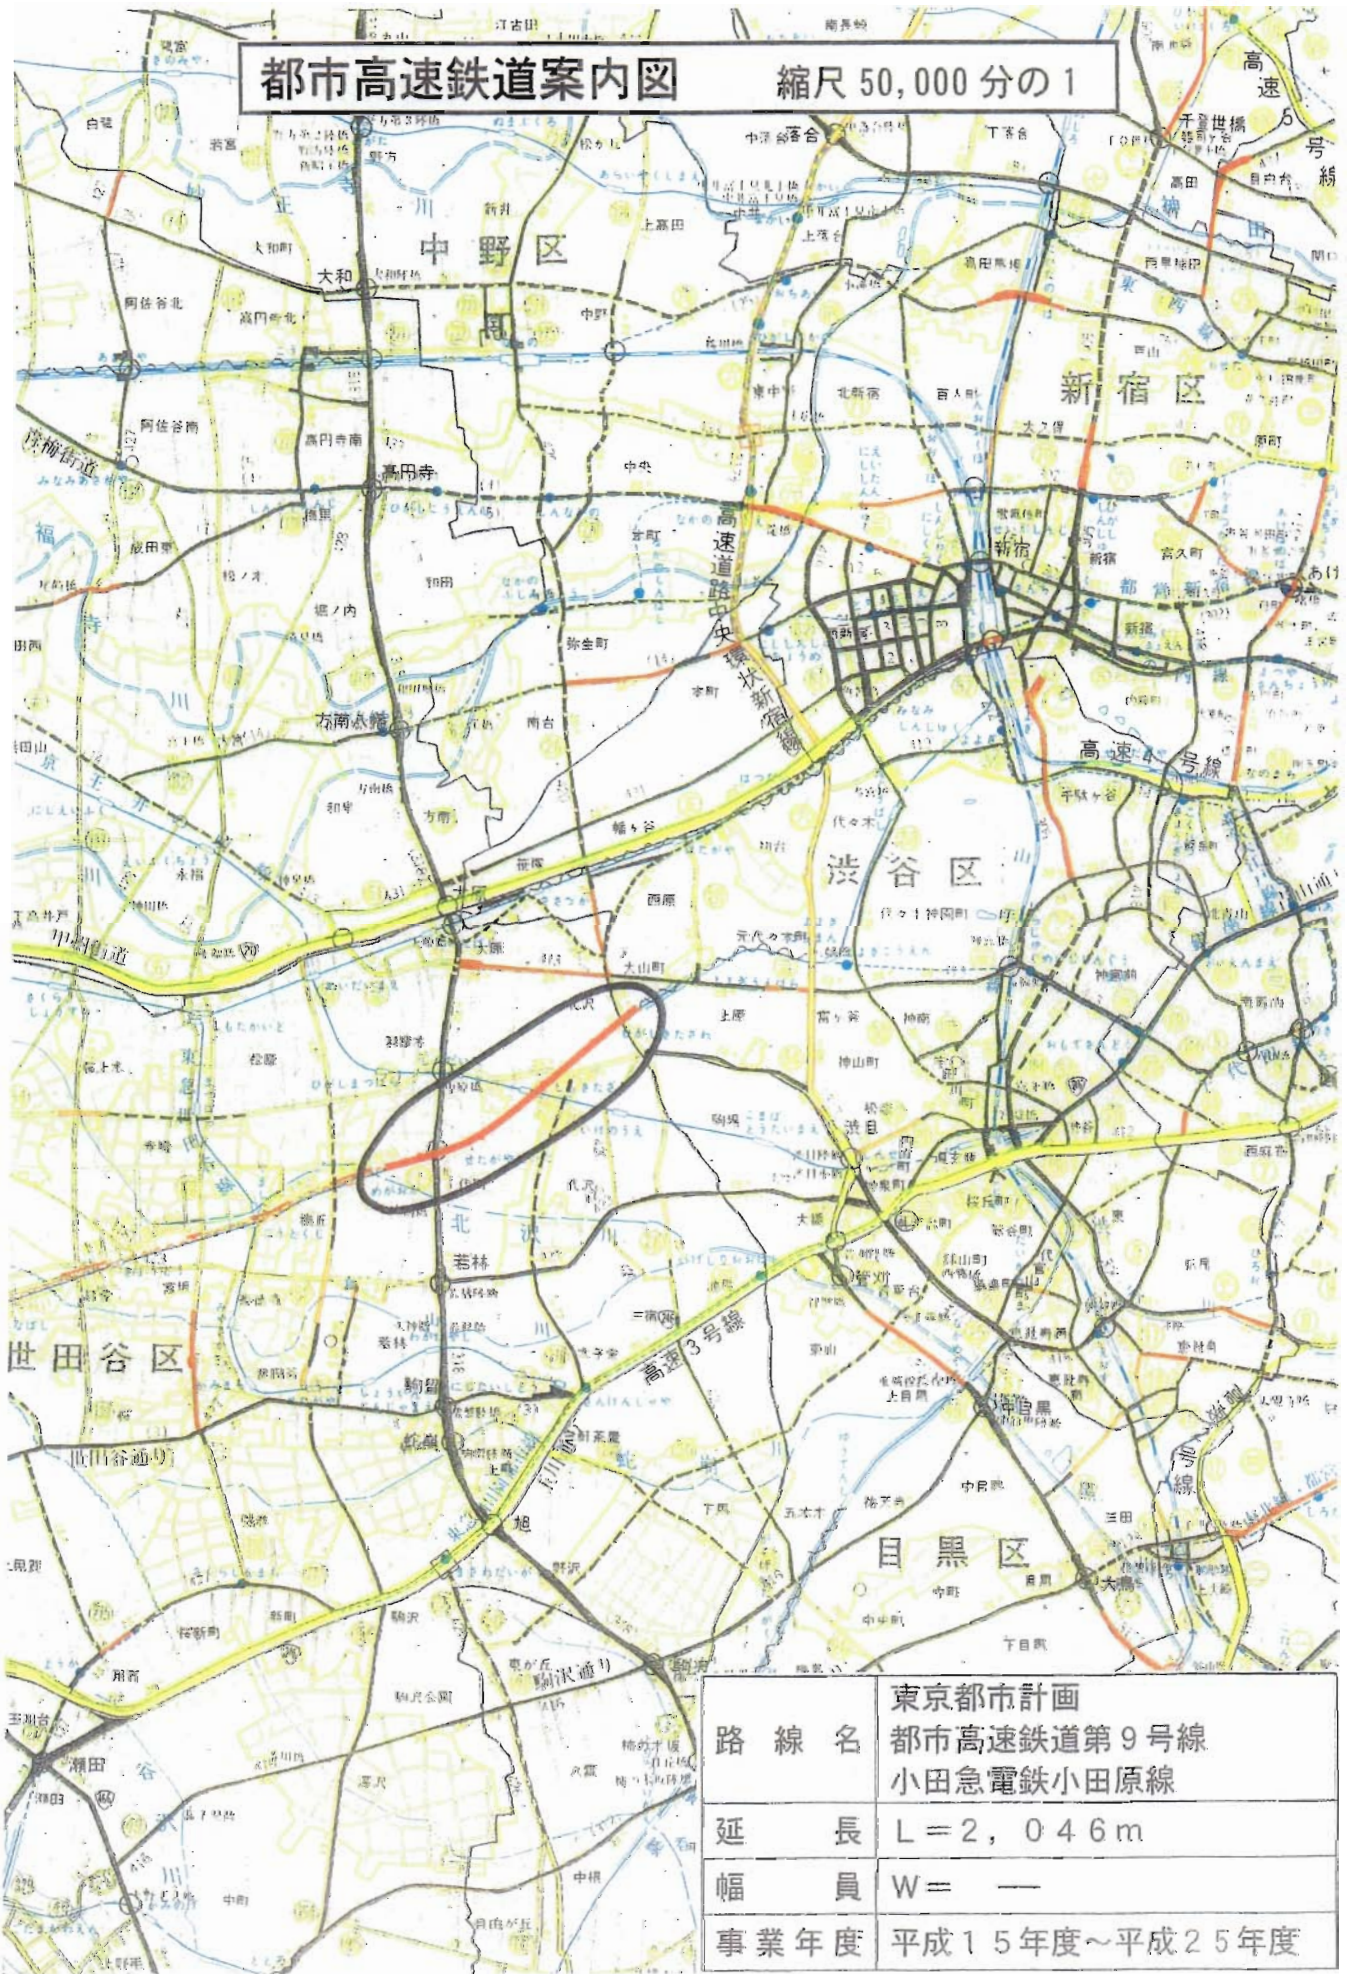

路線名	東京都計画 都市高速鉄道第9号線 小田急電鉄小田原線
延長	L = 2, 046 m
幅員	W = —
事業年度	平成15年度~平成25年度