



副本

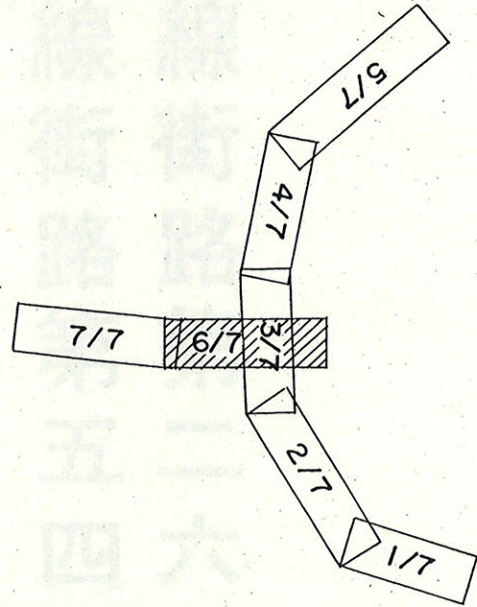

東京都市計画道路

幹線街路補帖
幹線街路補帖
区画街路世田

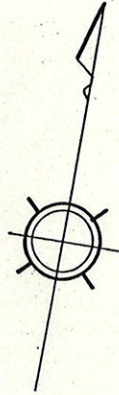


市助線街路第二六号線
市助線街路第五四号線
田谷区画街路第十号線

計画図

6 / 7

縮尺 二千五百分の一

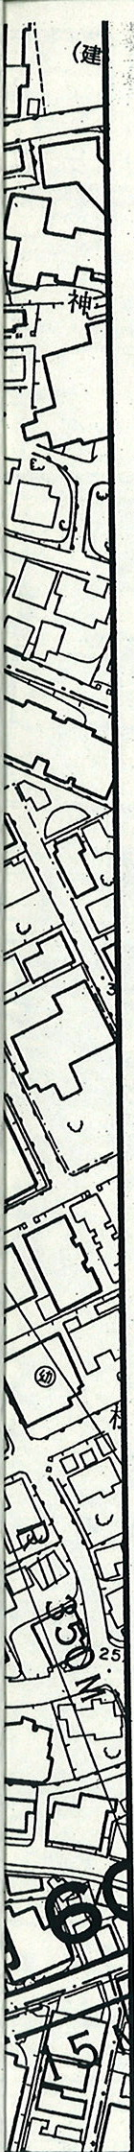



凡 例	
  	計 画 変 更 新 線
 	計 画 変 更 廃 止 線
 	既 定 計 画 線

「この地図は、東京都知事の承認を受けて、東京都縮尺1/2,500の地形図(道路網図)を使用して作成したものである。ただし、計画線は、縮尺1/3,000 都市計画道路の計画図から転記したものである。無断複製を禁ず。

(承認番号) 13都市施街第240号、平成13年9月17日」

「この地図は、東京都縮尺1/2,500の地形図(道路網図)を使用して作成したものである。ただし、計画線は、縮尺1/3,000 都市計画道路の計画図から転記したものである。無断複製を禁ず。(承認番号) 13都市施街第241号、平成13年9月17日」

確 認	平成13年12月21日
所管部署名	都市計画局施設計画部街路計画課