



(A) は従前の設計概要図 (乙 2 6) と事業地図 (乙 2 7)

(B) は今回出し直された設計概要図 (乙 3 3) と事業地図 (乙 3 4)

※両方とも区間の東側が枝番 1、西側が枝番 2 となる

1 (代々木上原側)

(A) 代々木上原寄り 3.882km 地点がいずれも「計画事業地起点」と表示されている。

(B) 同地点が「工事終点」(概要図)、「事業認可終点」(事業地図) と表示されている。

2 (事業地の全区間)

(A) 事業地図につき、線増部分とおぼしき範囲が鎖線で表示されている。

(B) 同図につき、同じ範囲が実線で表示されている。

3 (下北沢駅付近)

(A) 補助 5 4 号線・計画街路 1 0 号線の表示が概要図にはあるが、事業地図にない。

(B) 両方の図面に記載がある。

4 (梅ヶ丘駅寄り)


(A) 梅ヶ丘駅側 6.106km 地点が両図面とも「計画事業地終点」と表示されており、ここまで色塗りされている。

(B) 同地点が設計概要書では「工事始点」となっている。事業地図はここまで含まれておらず、梅ヶ丘側 5.928km 地点が「事業認可起点」と表示され、ここから色塗りされている。

5 (東西区間の接続位置の表示)


(A) 東側区間の図面西端と西側区間の東端が繋がるように表示されているため、図面の記載区間が長く、梅ヶ丘駅まで図面が続いている。

(B) 図面の繋がる区間を重ねて表示し「接合部」で両図面の接合を示しているので、梅ヶ丘駅の手前で図面が切れている。

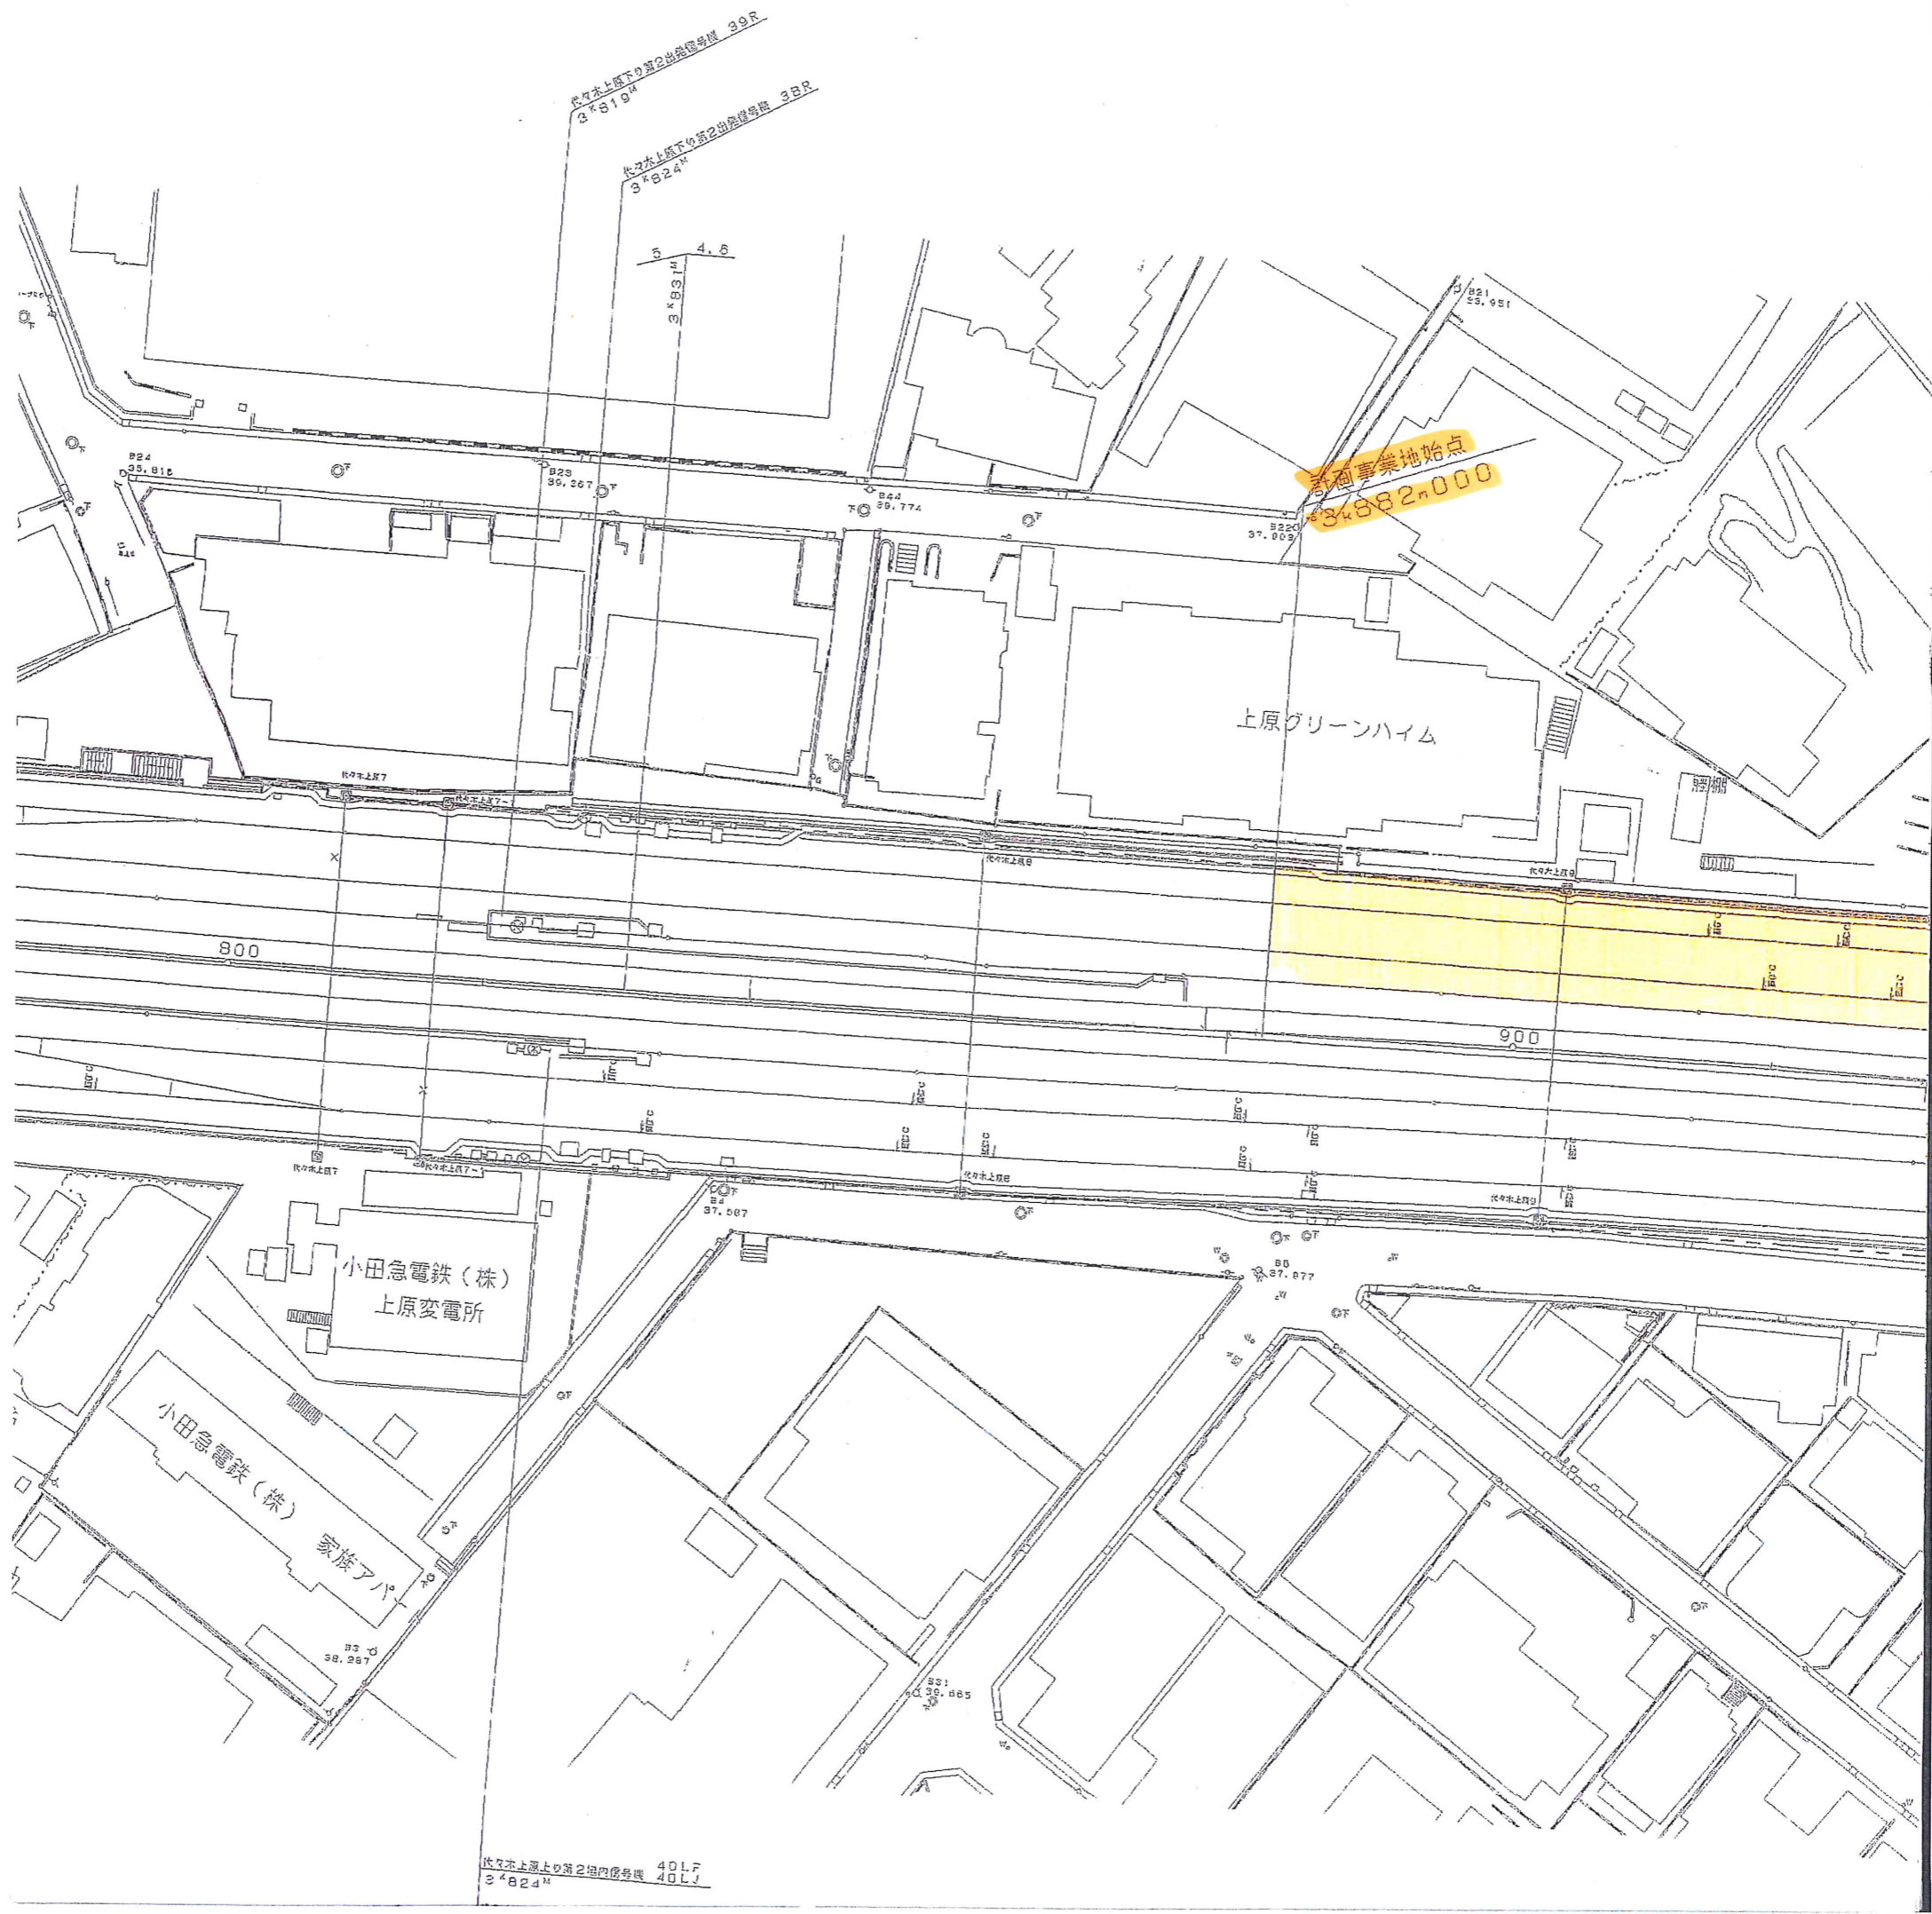


Z26n1

計画事業地始点  
3k882m000

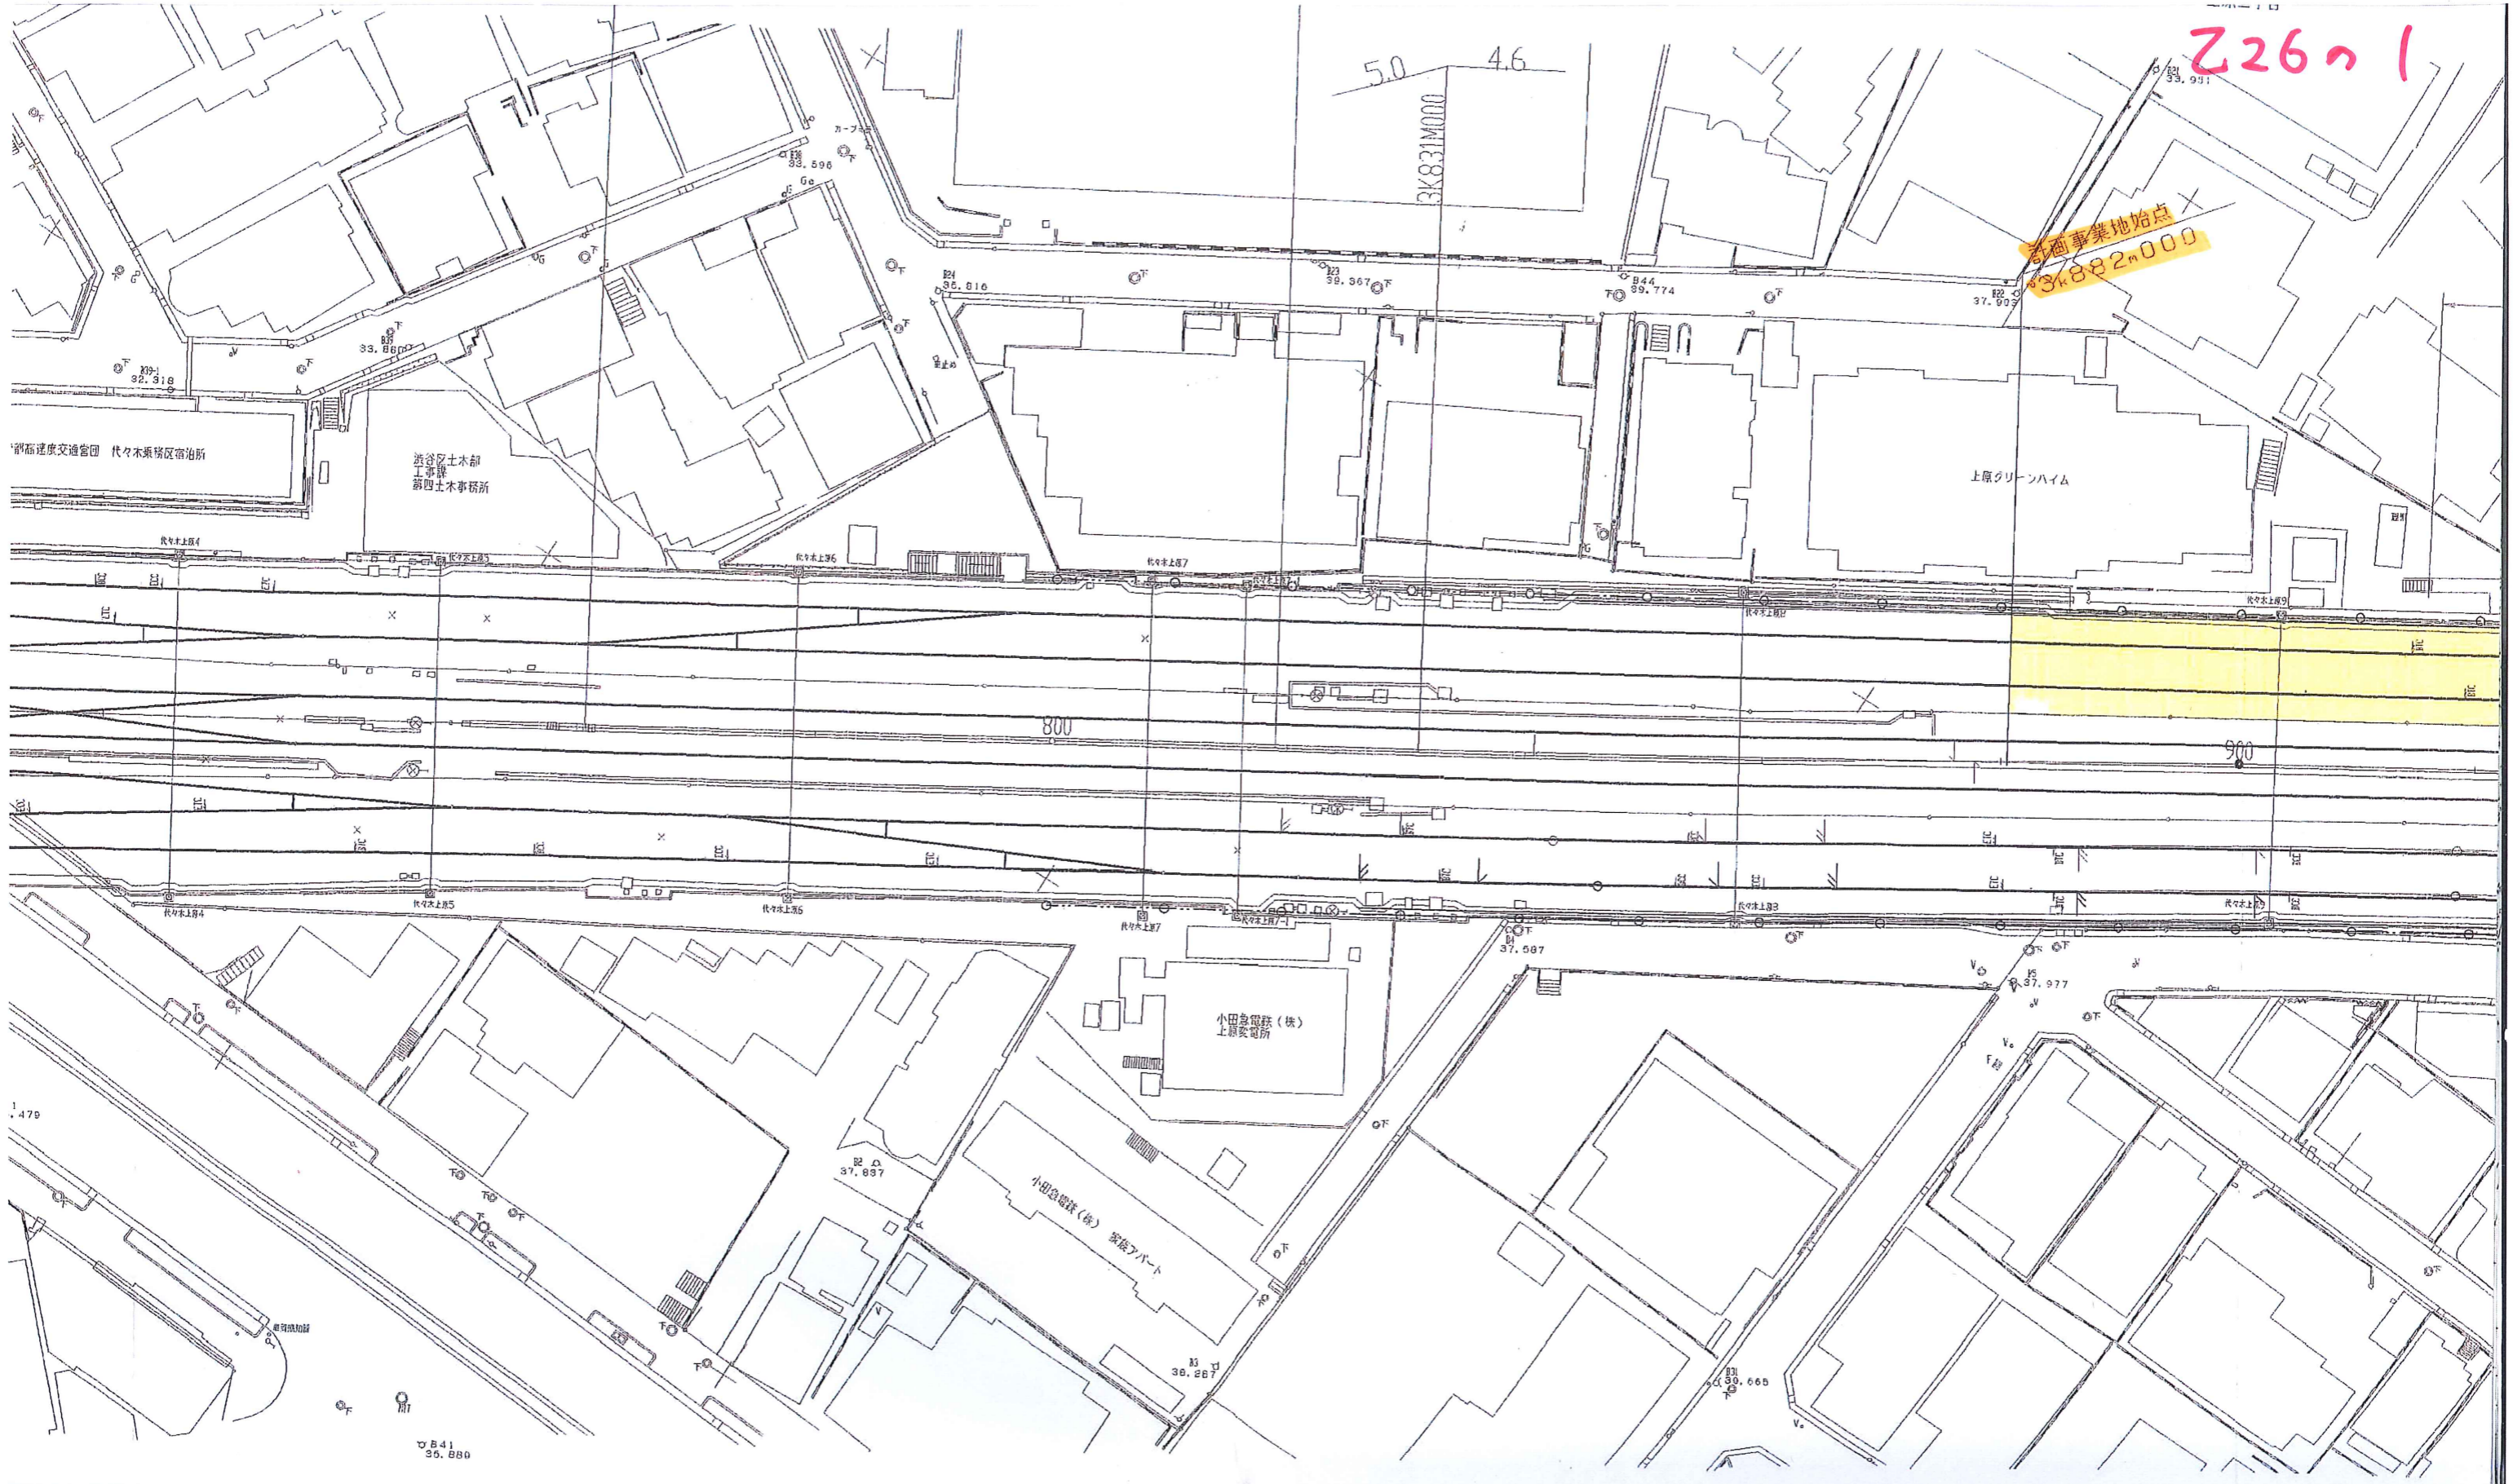

鉄道施設変更認可起点  
3k819m000

緩行上り線町		緩行上り線		急行上り線	
KAN-NI-1		KAN-NI-2		* KYU-NI-1	
R	2000m	R	1400m	R	2000m
I A	1° 1' 24.47"	I A	1° 59' 59.98"	I A	0° 51' 59.96"
TL	22m8633	TL	31m9372	TL	20m1263
CCL	25m7256	CCL	33m8693	CCL	20m2520
TCL	10m0000	TCL	15m0000	TCL	10m0000

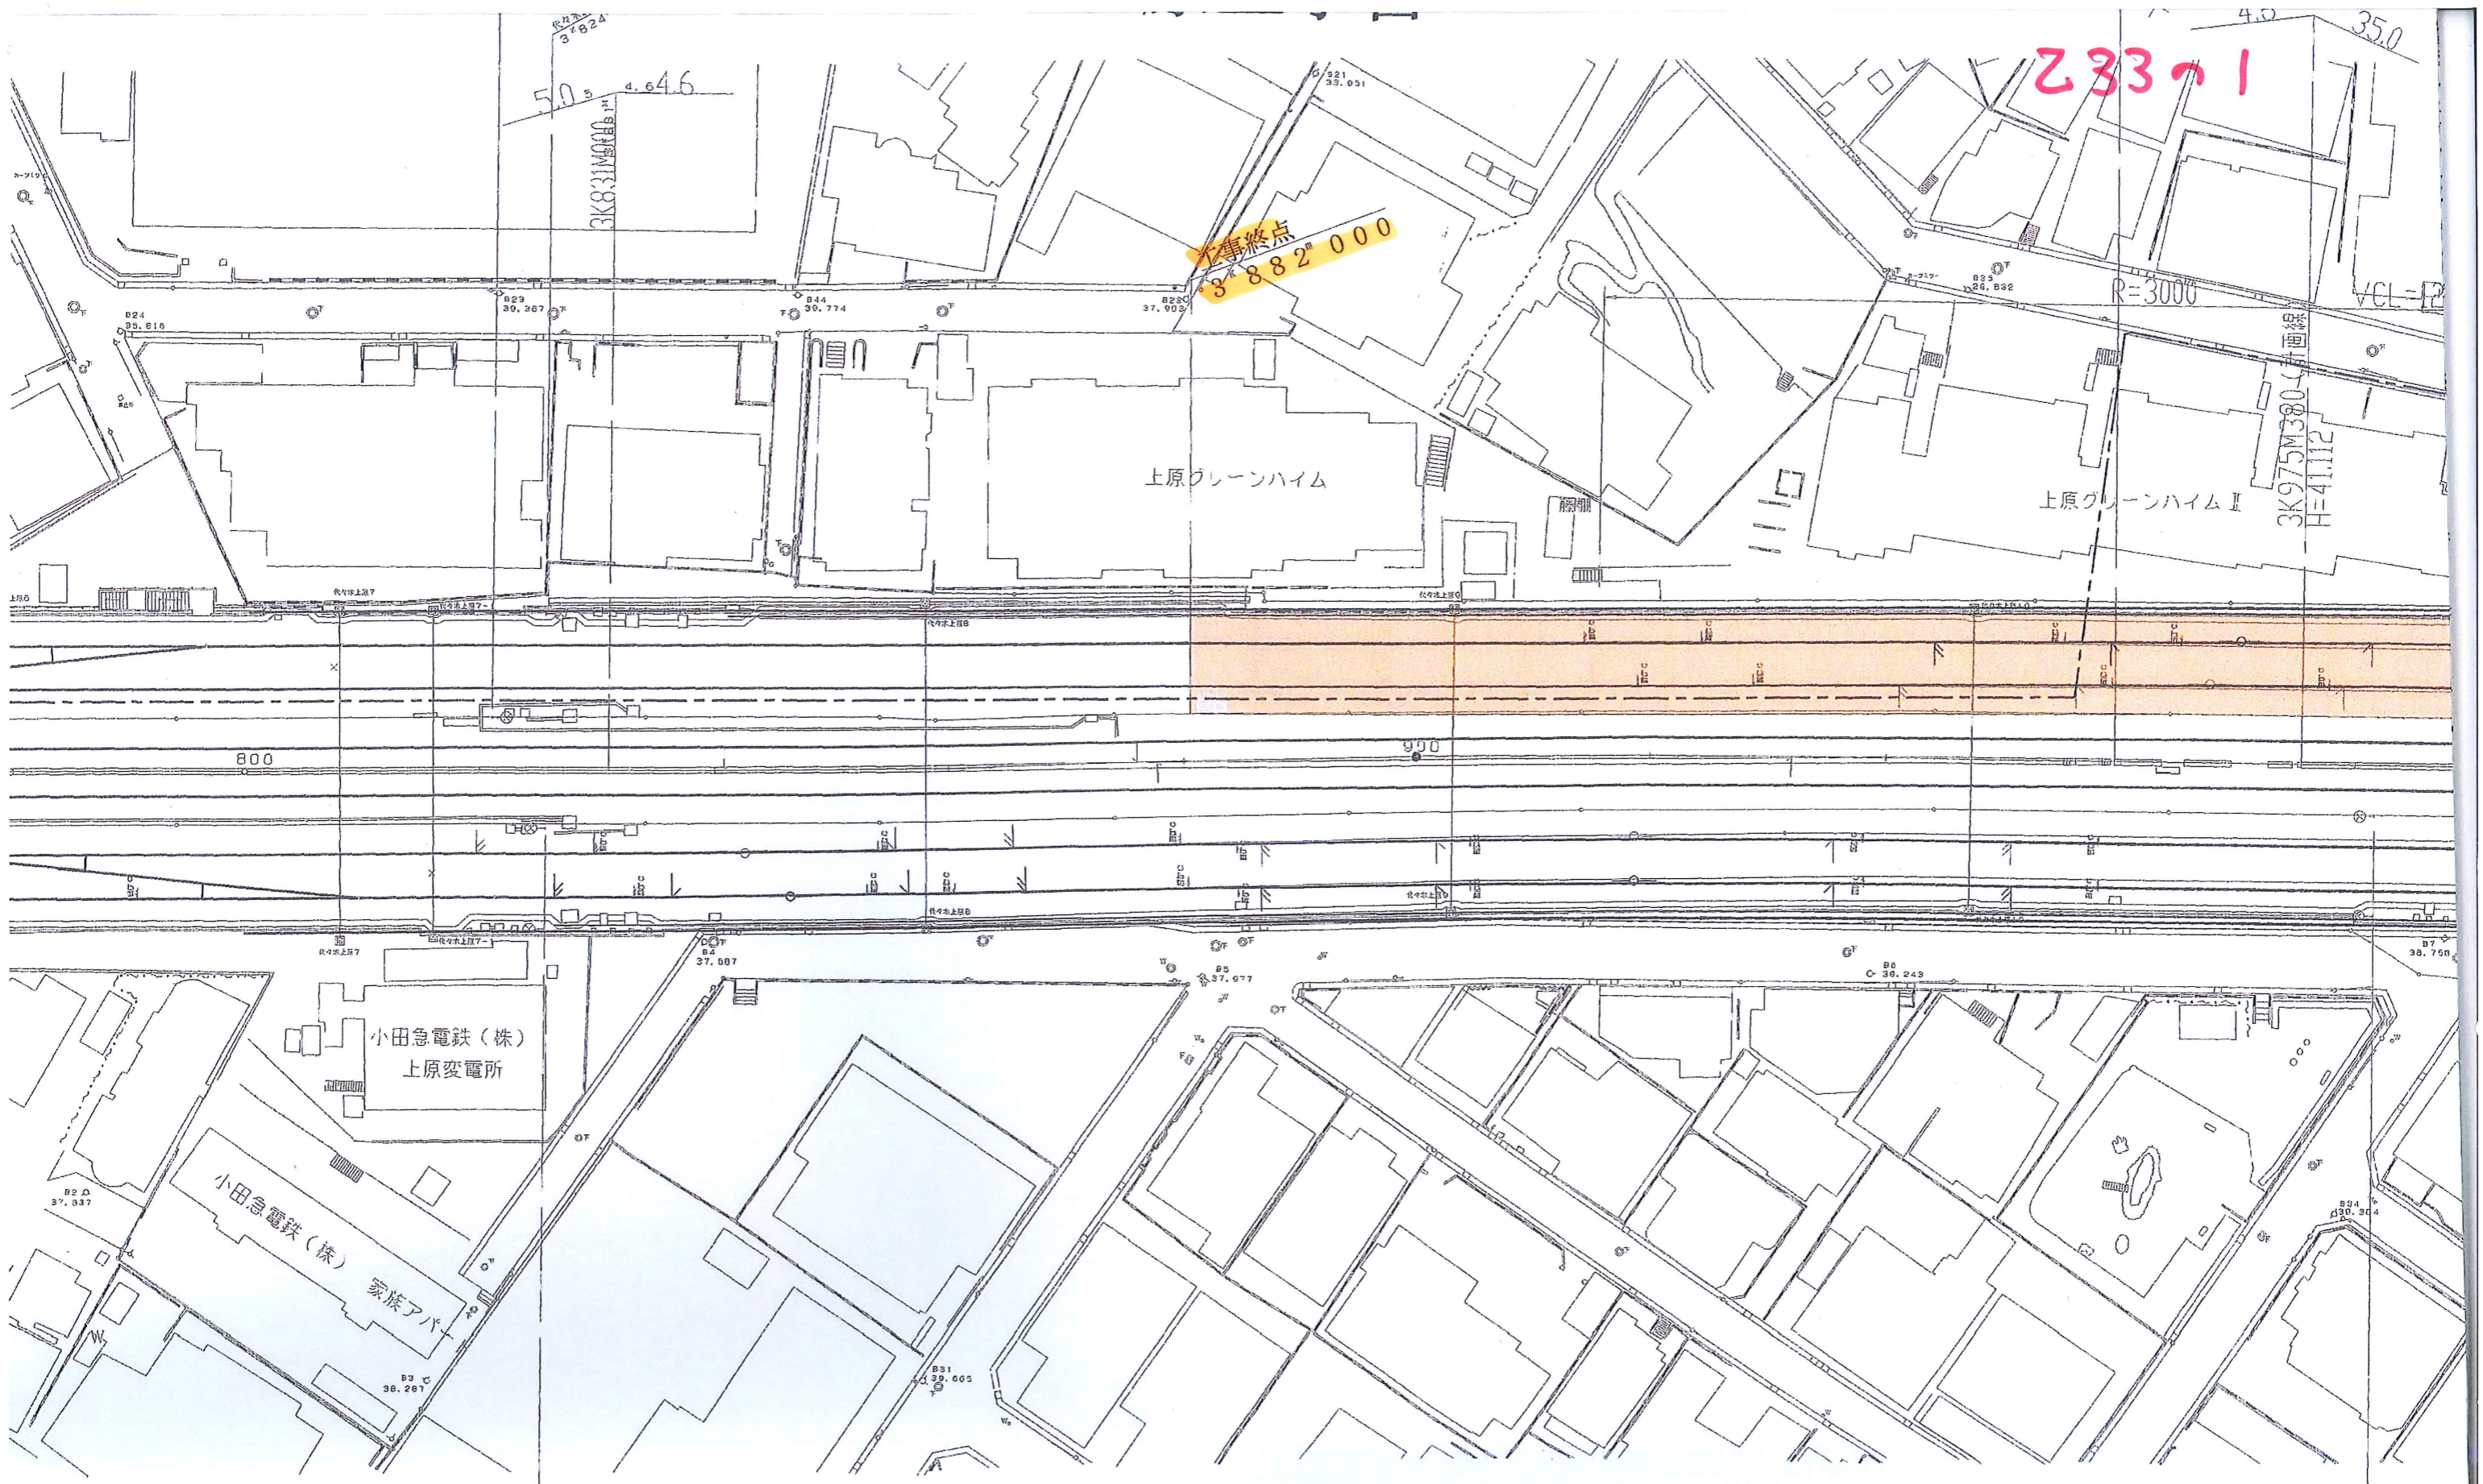


鉄道施設変更認可起点  
 3k819m000

緩行上り線		緩行上り線		急行上り線		急行上り線	
KAN-NI-1		KAN-NI-2		* KYU-NI-1		KYU-NI-2	
R	2000m	R	1400m	R	2000m	R	1400m
IA	1° 1' 24.47"	IA	1° 59' 59.98"	IA	0° 51' 59.96"	IA	1° 59' 59.99"
TL	22m8633	TL	31m9372	TL	20m1263	TL	31m9373
CCL	25m7256	CCL	33m8593	CCL	20m2520	CCL	33m8694
TCL	10m0000	TCL	15m0000	TCL	10m0000	TCL	15m0000

東北沢下り場内番号  
 3° 9' 80"


代々木上原上り場内  
 3° 9' 80"

代々木上原上り場内  
 3° 9' 80"

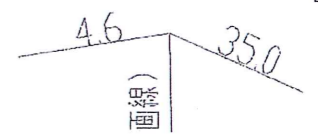

乙34の1

# 上原三丁目

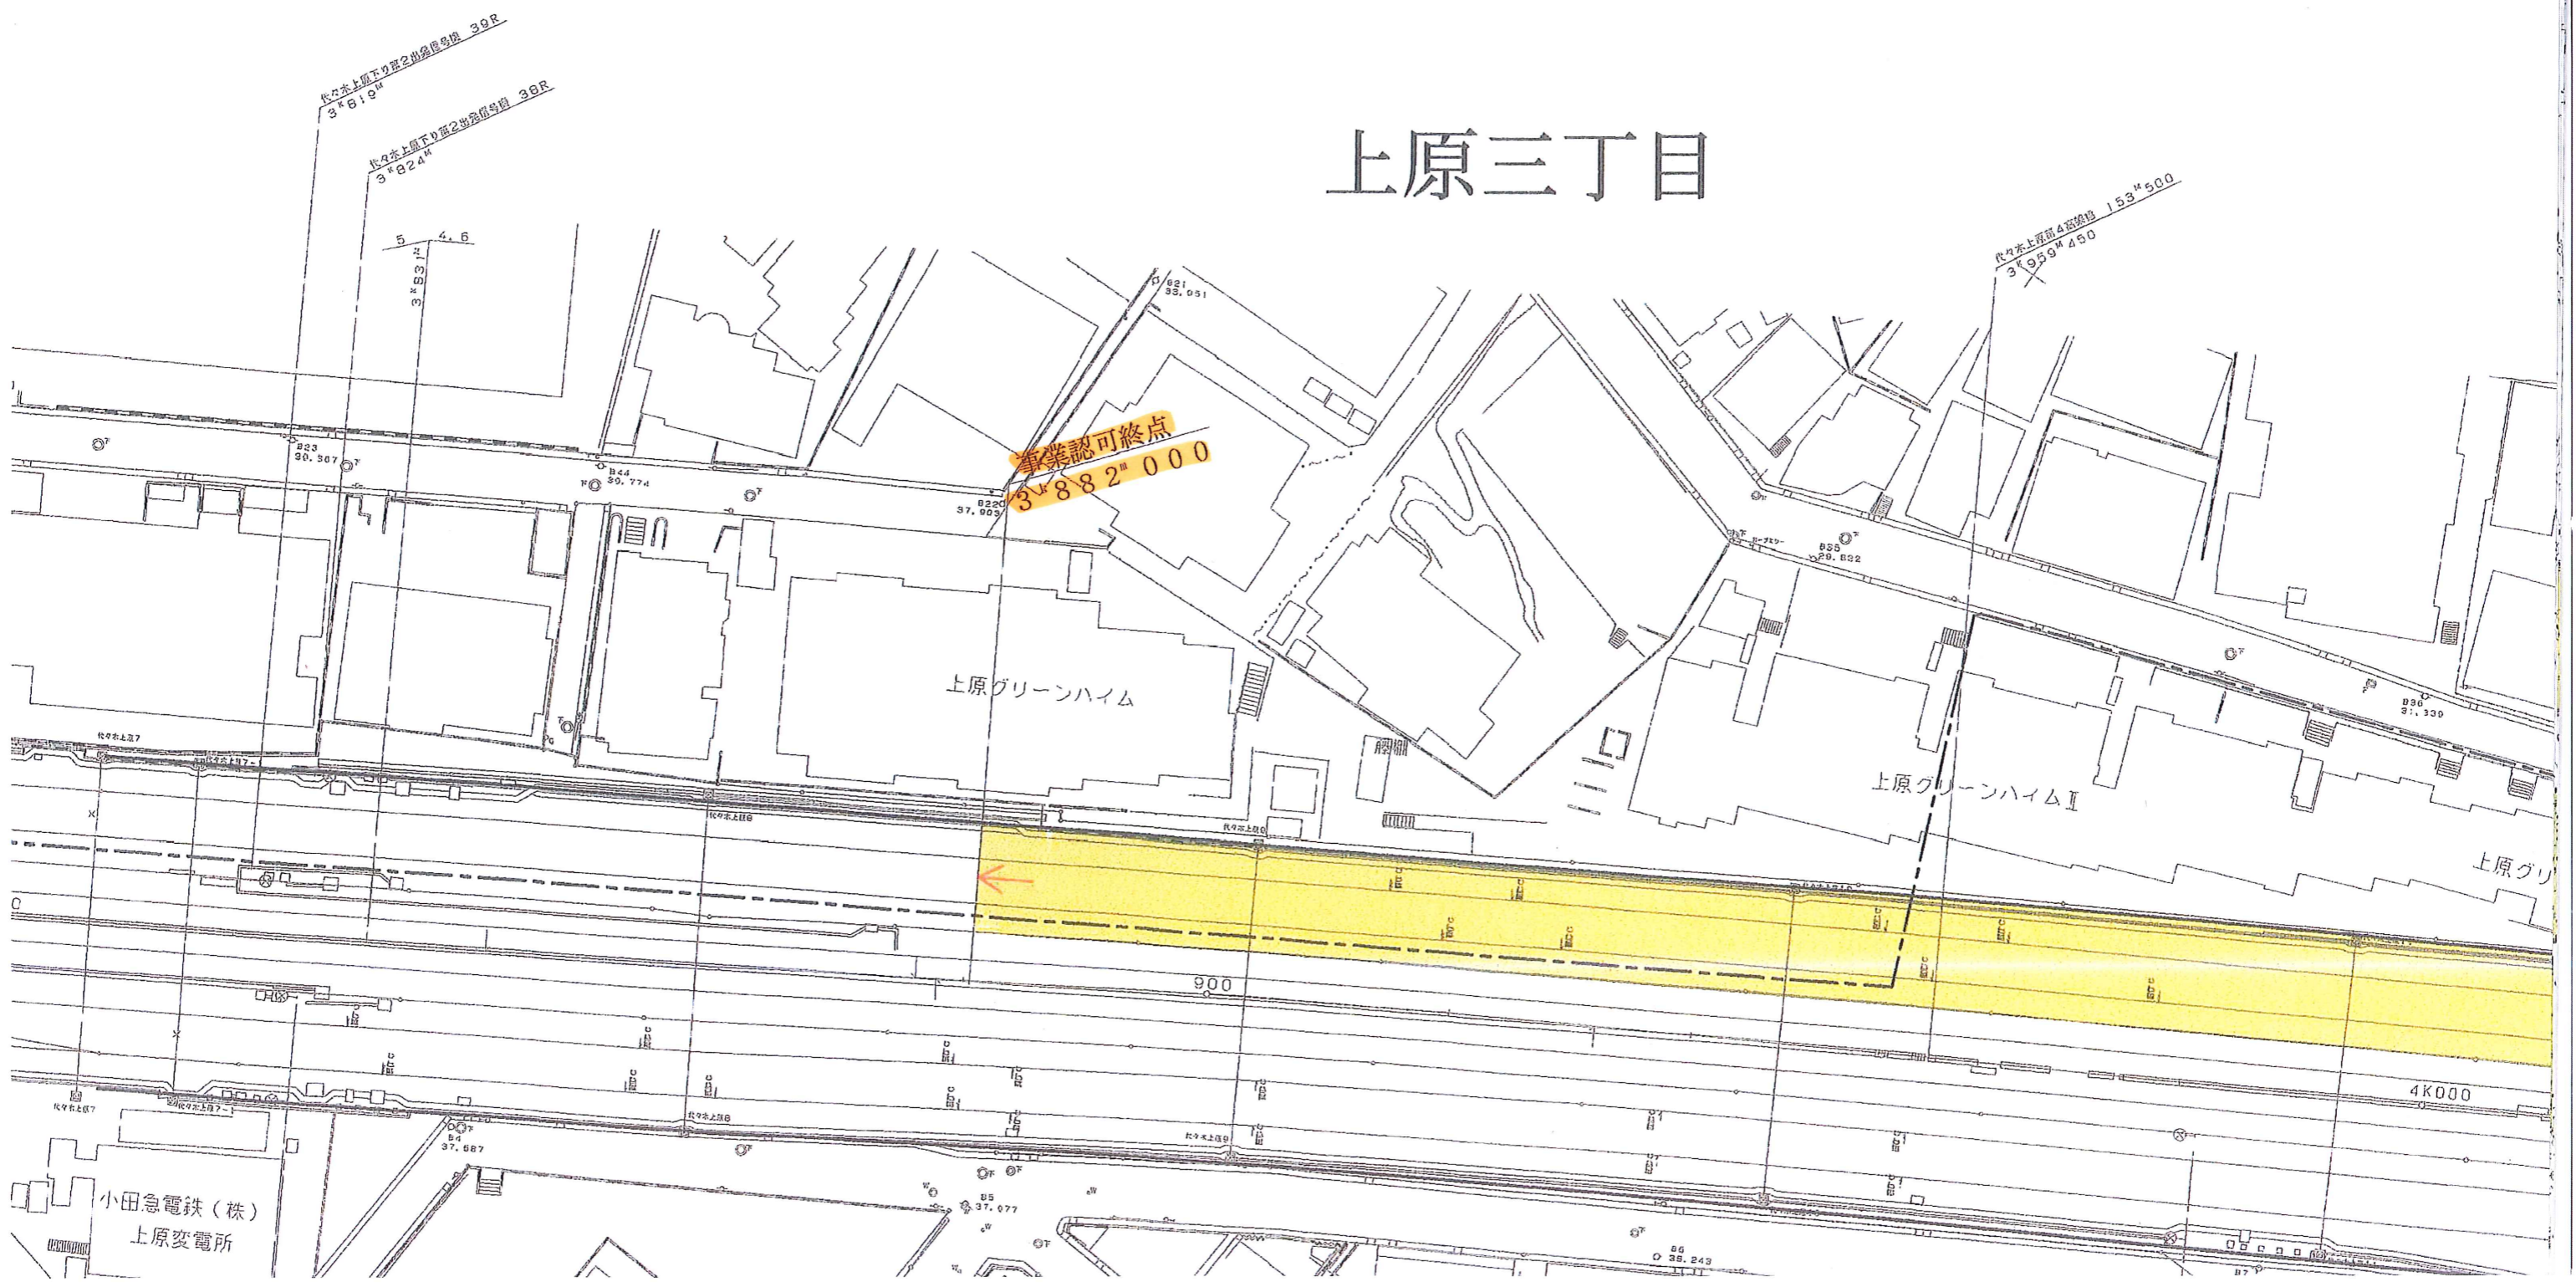


事業認可終点  
3\*882' 000'

上原グリーンハイム

上原グリーンハイムⅡ


小田急電鉄(株)  
上原変電所


乙27-1

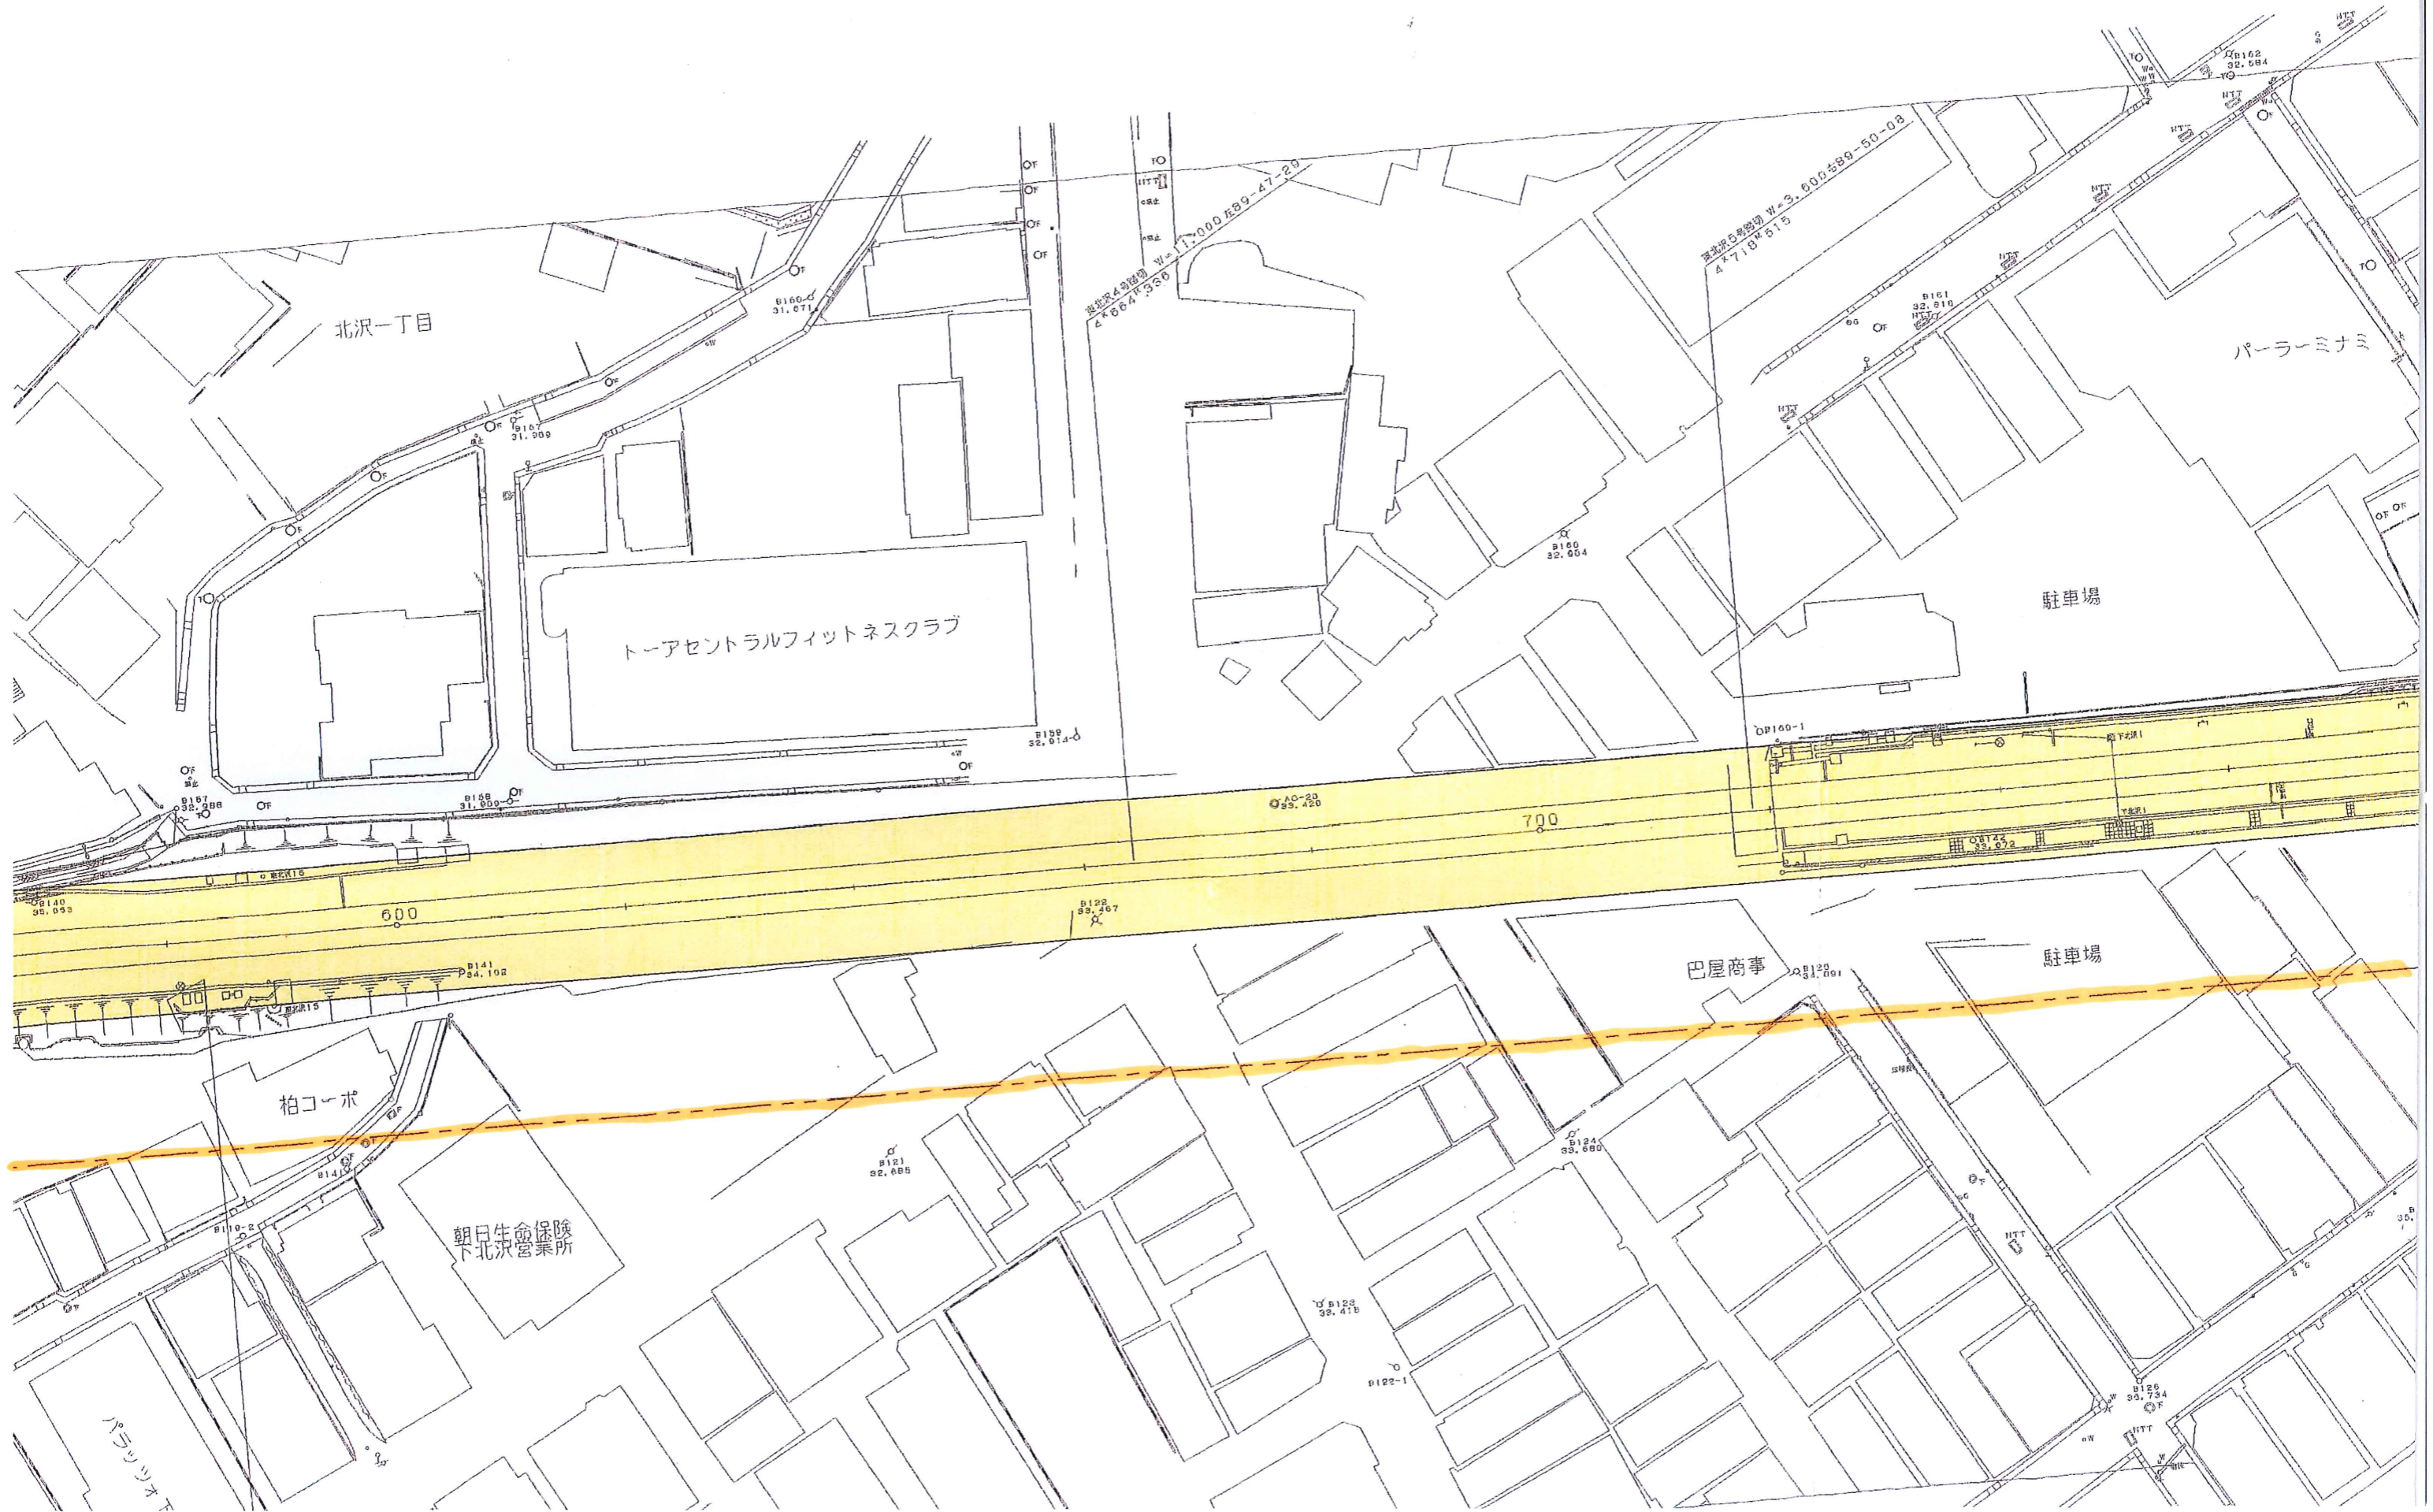

234の1


# 北沢一丁目

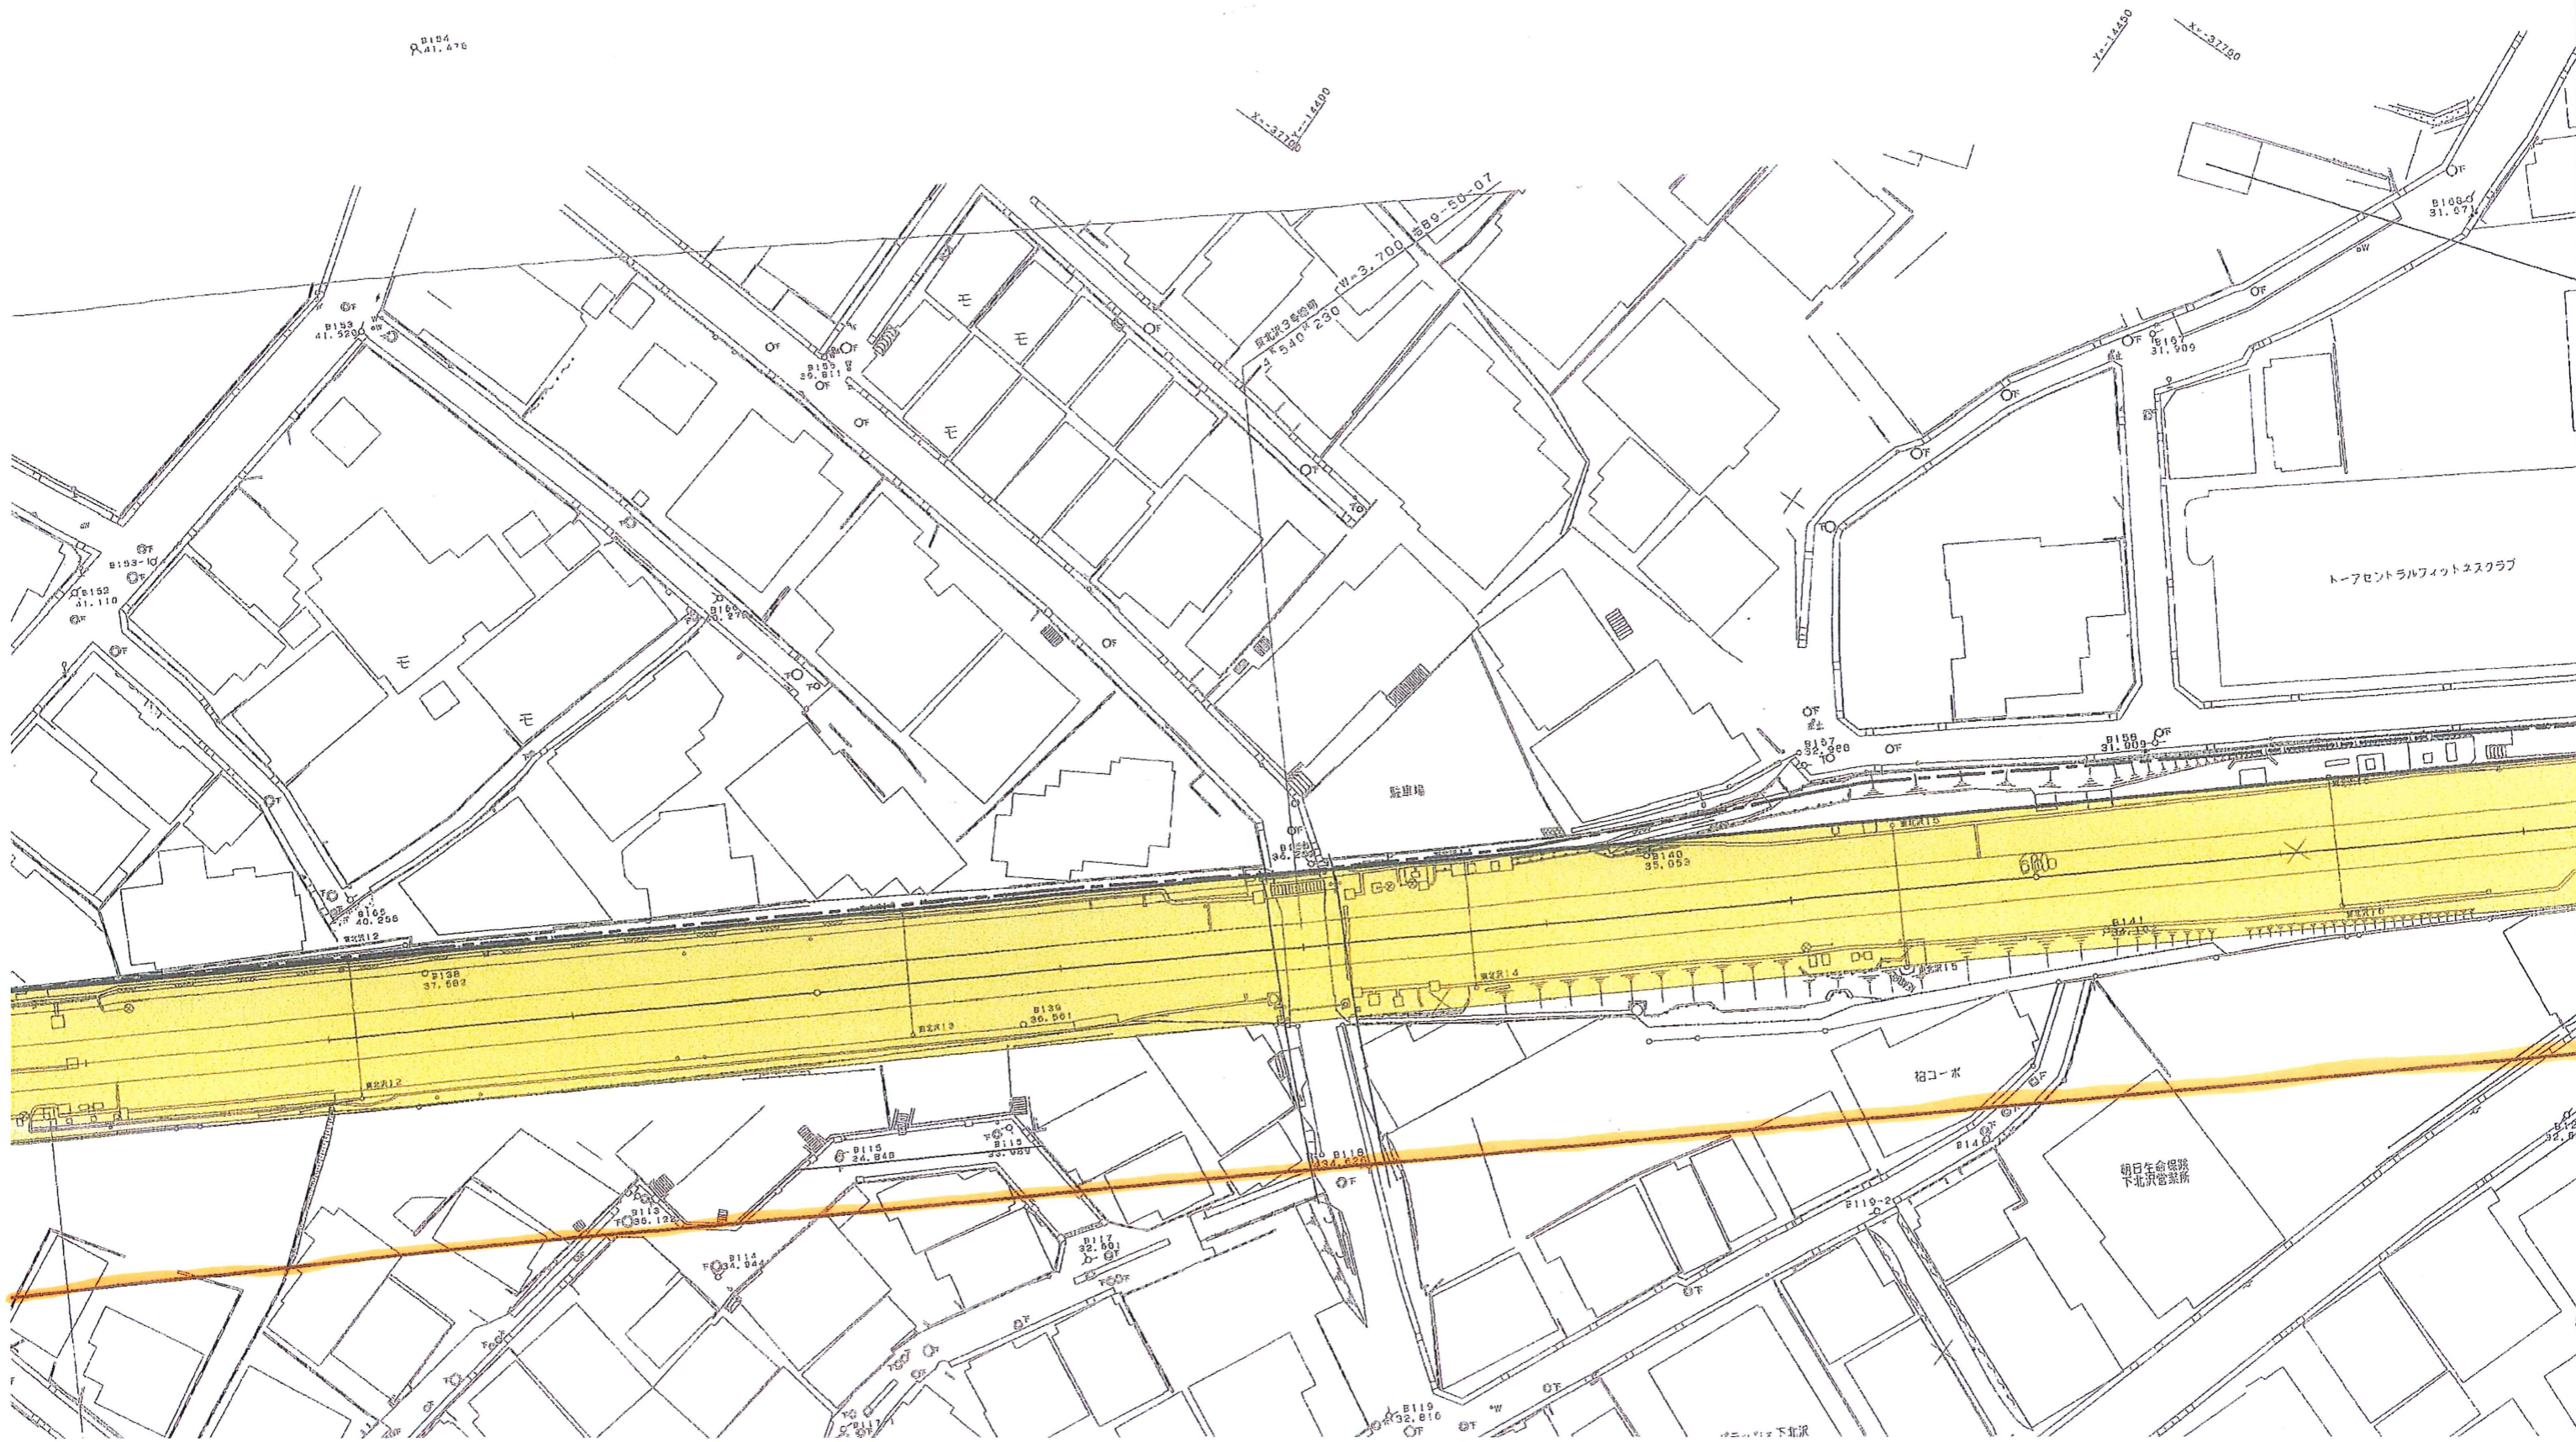

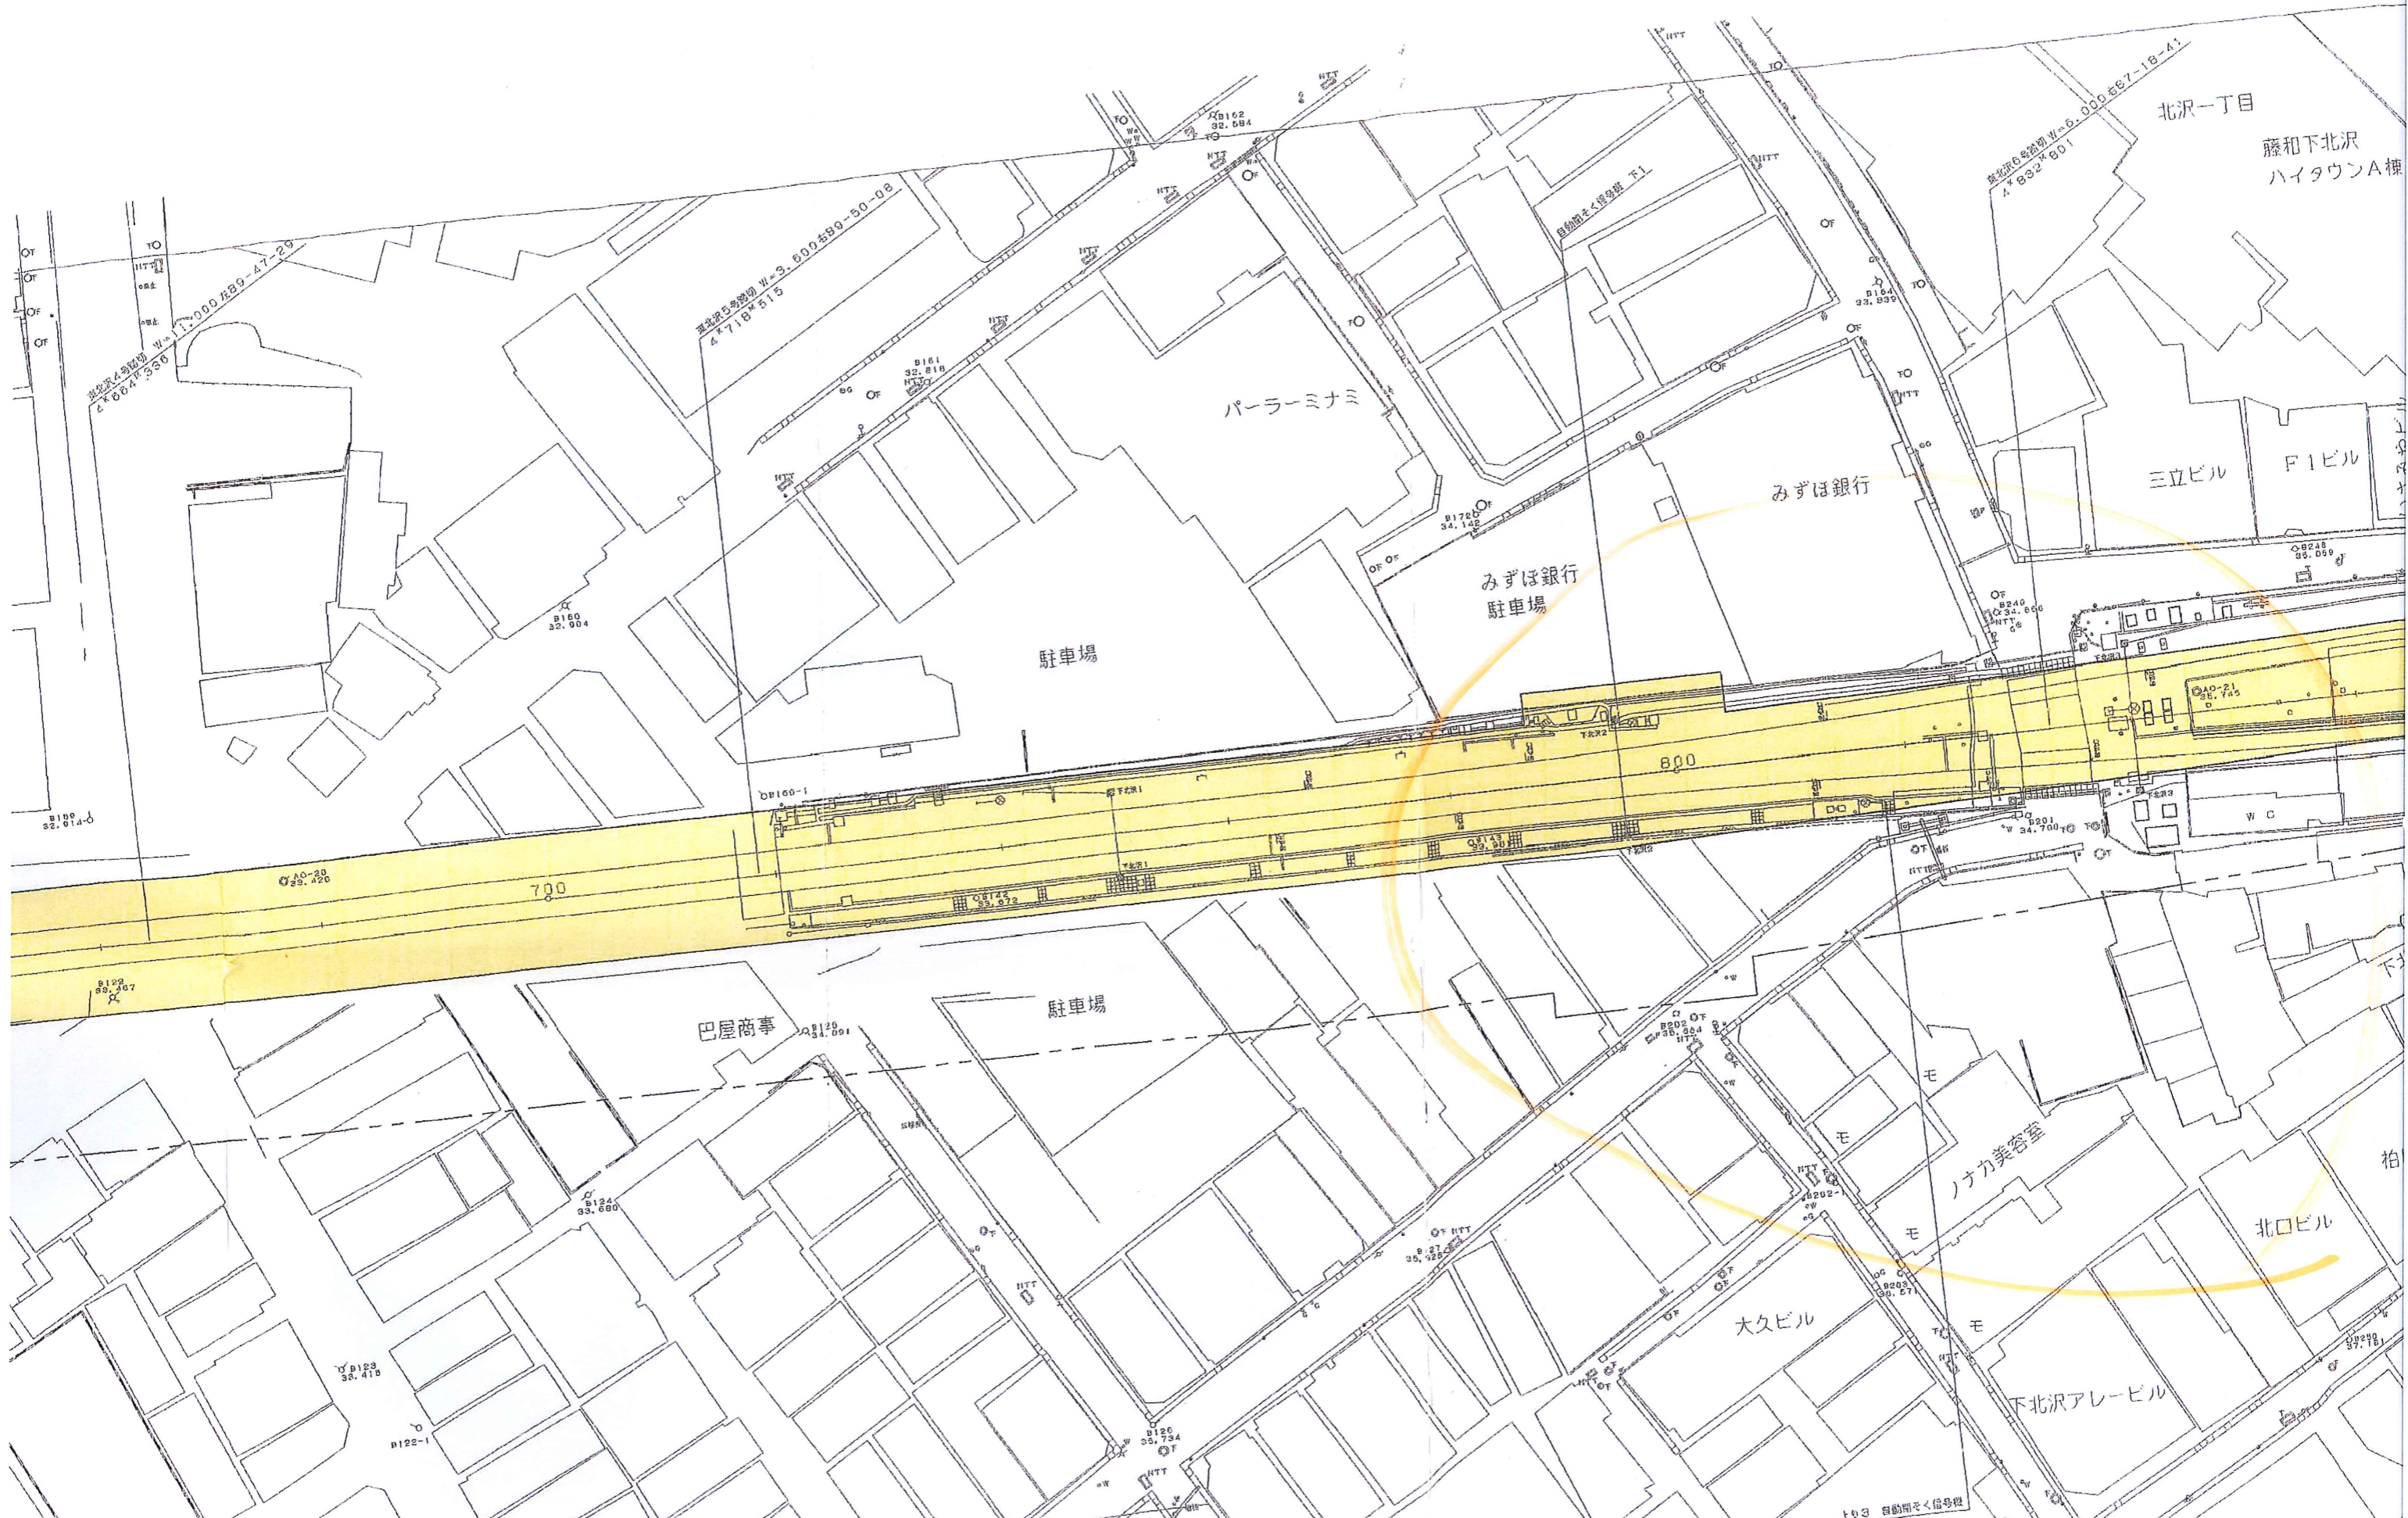



乙34の1

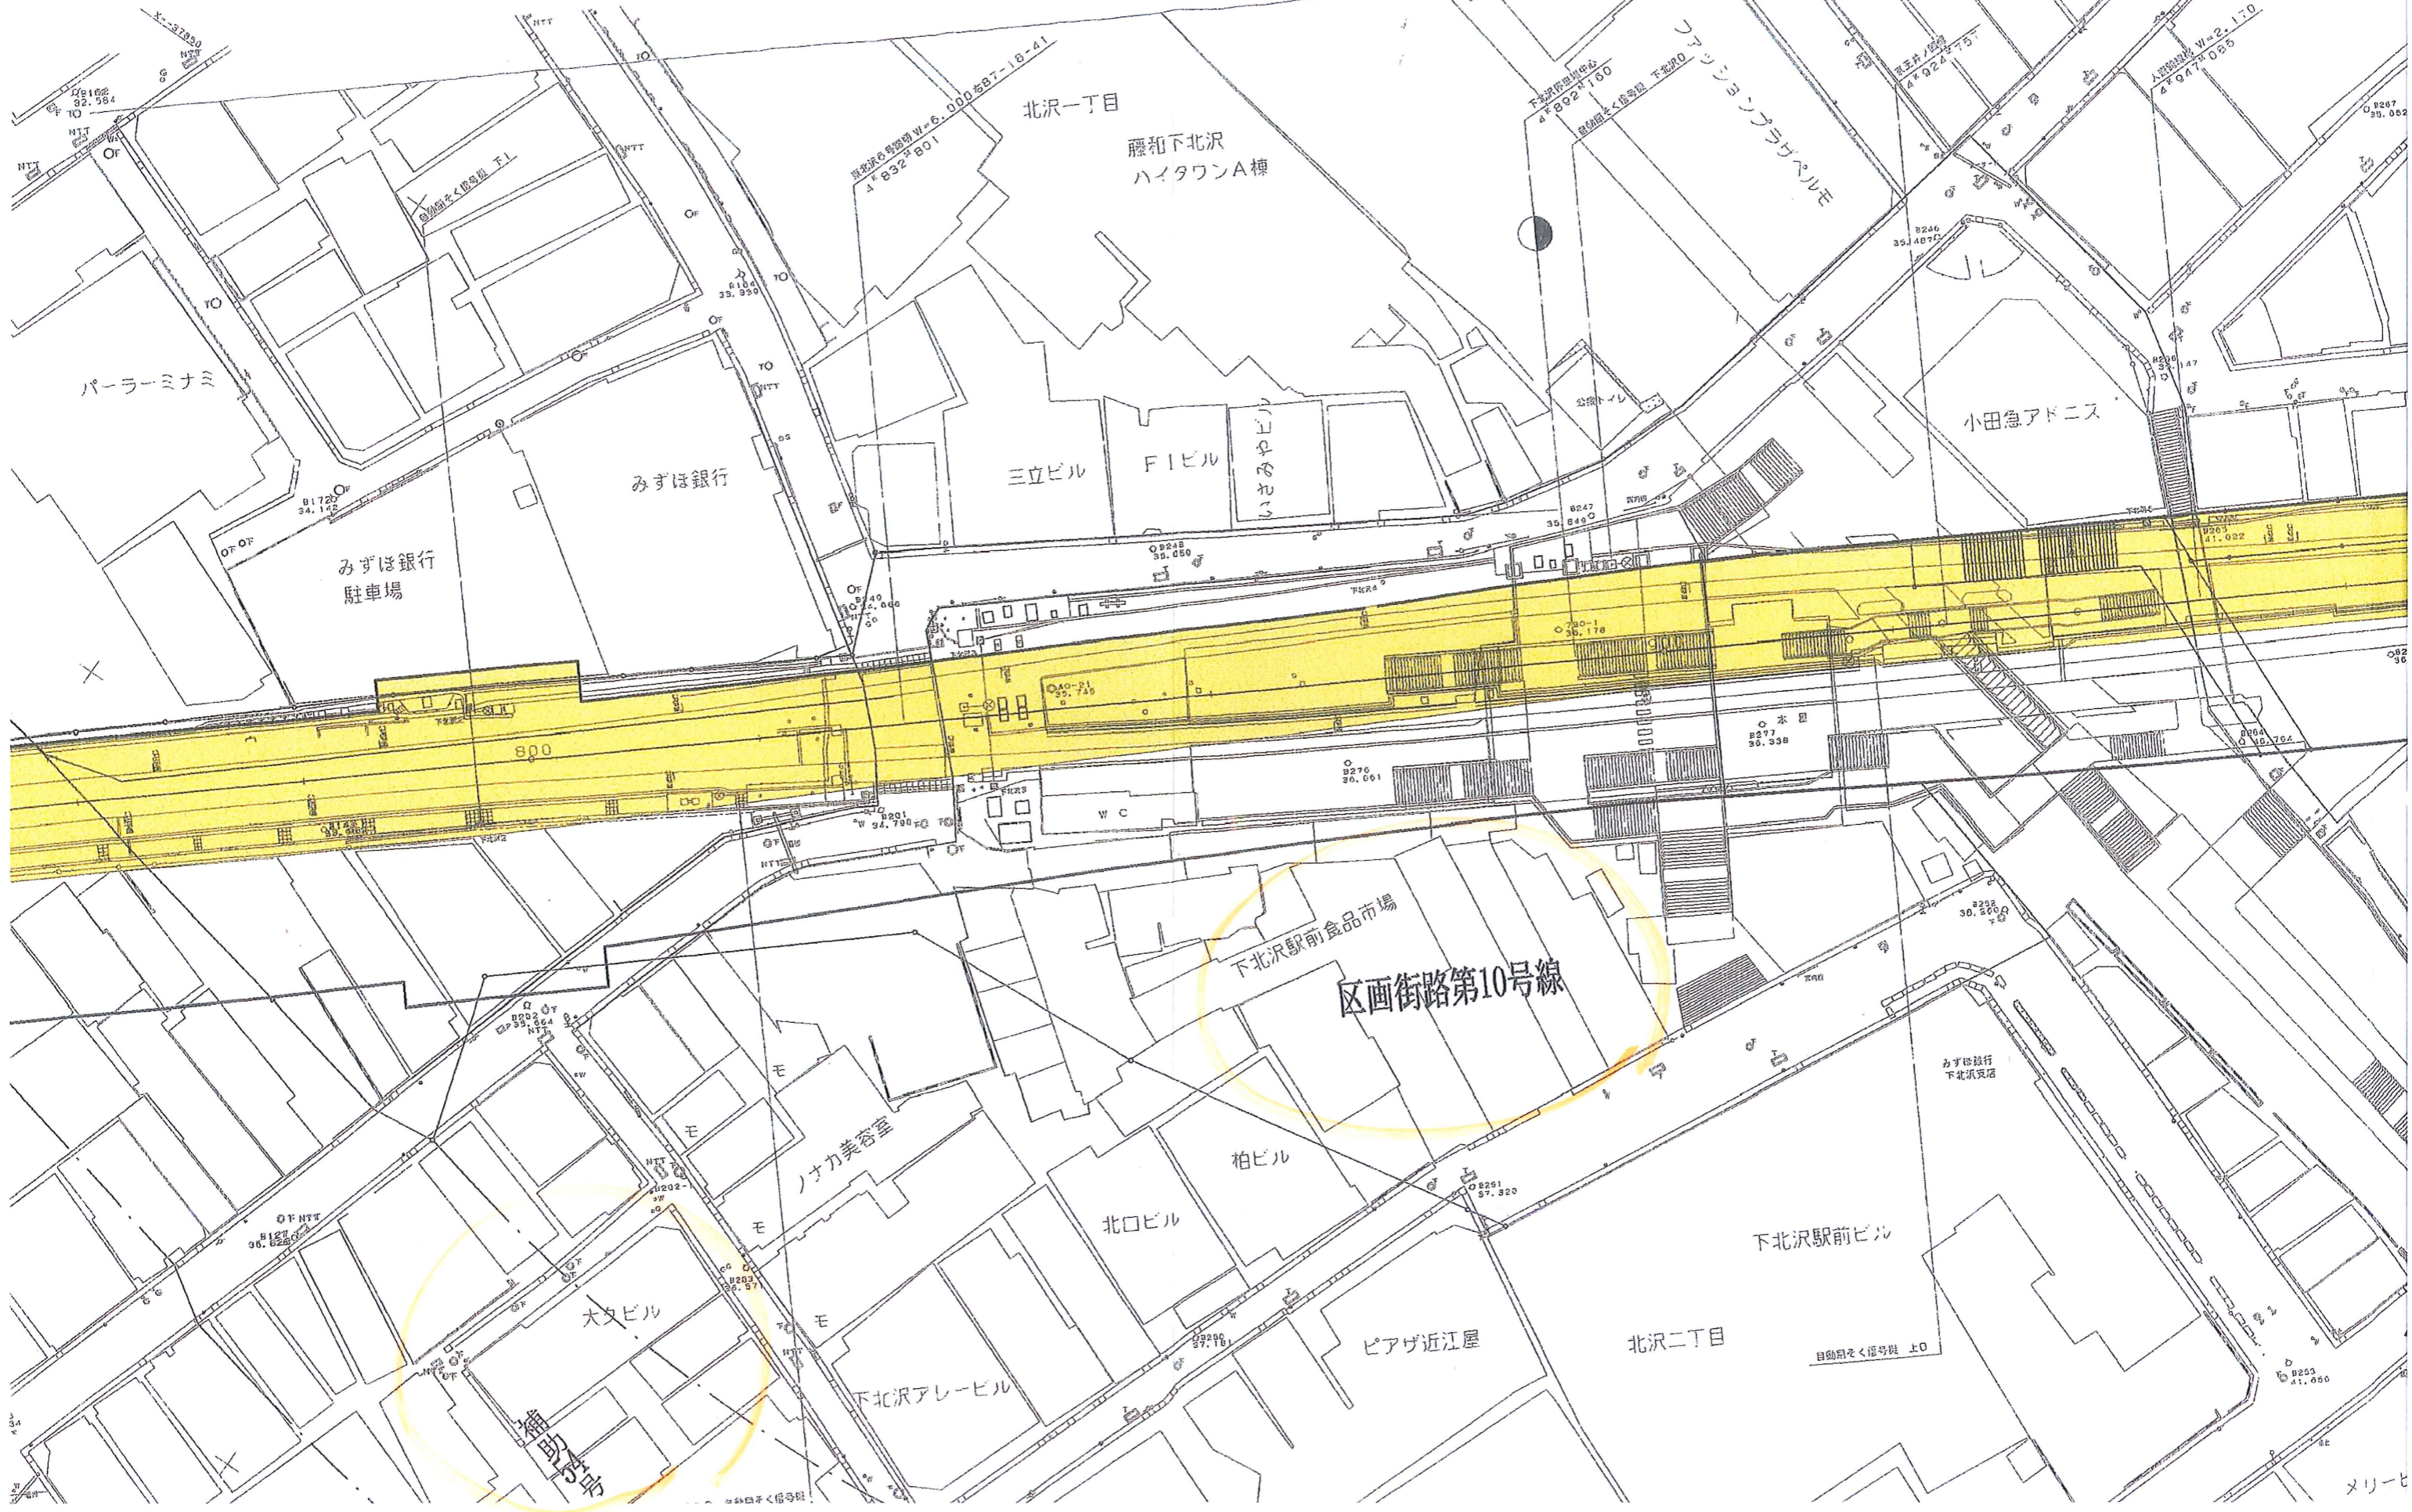


Z26-2


梅ヶ丘第1高架橋起点  
6k083m190

工事計画変更認可終点  
6k210m000

計画事業地終点  
6k100m000

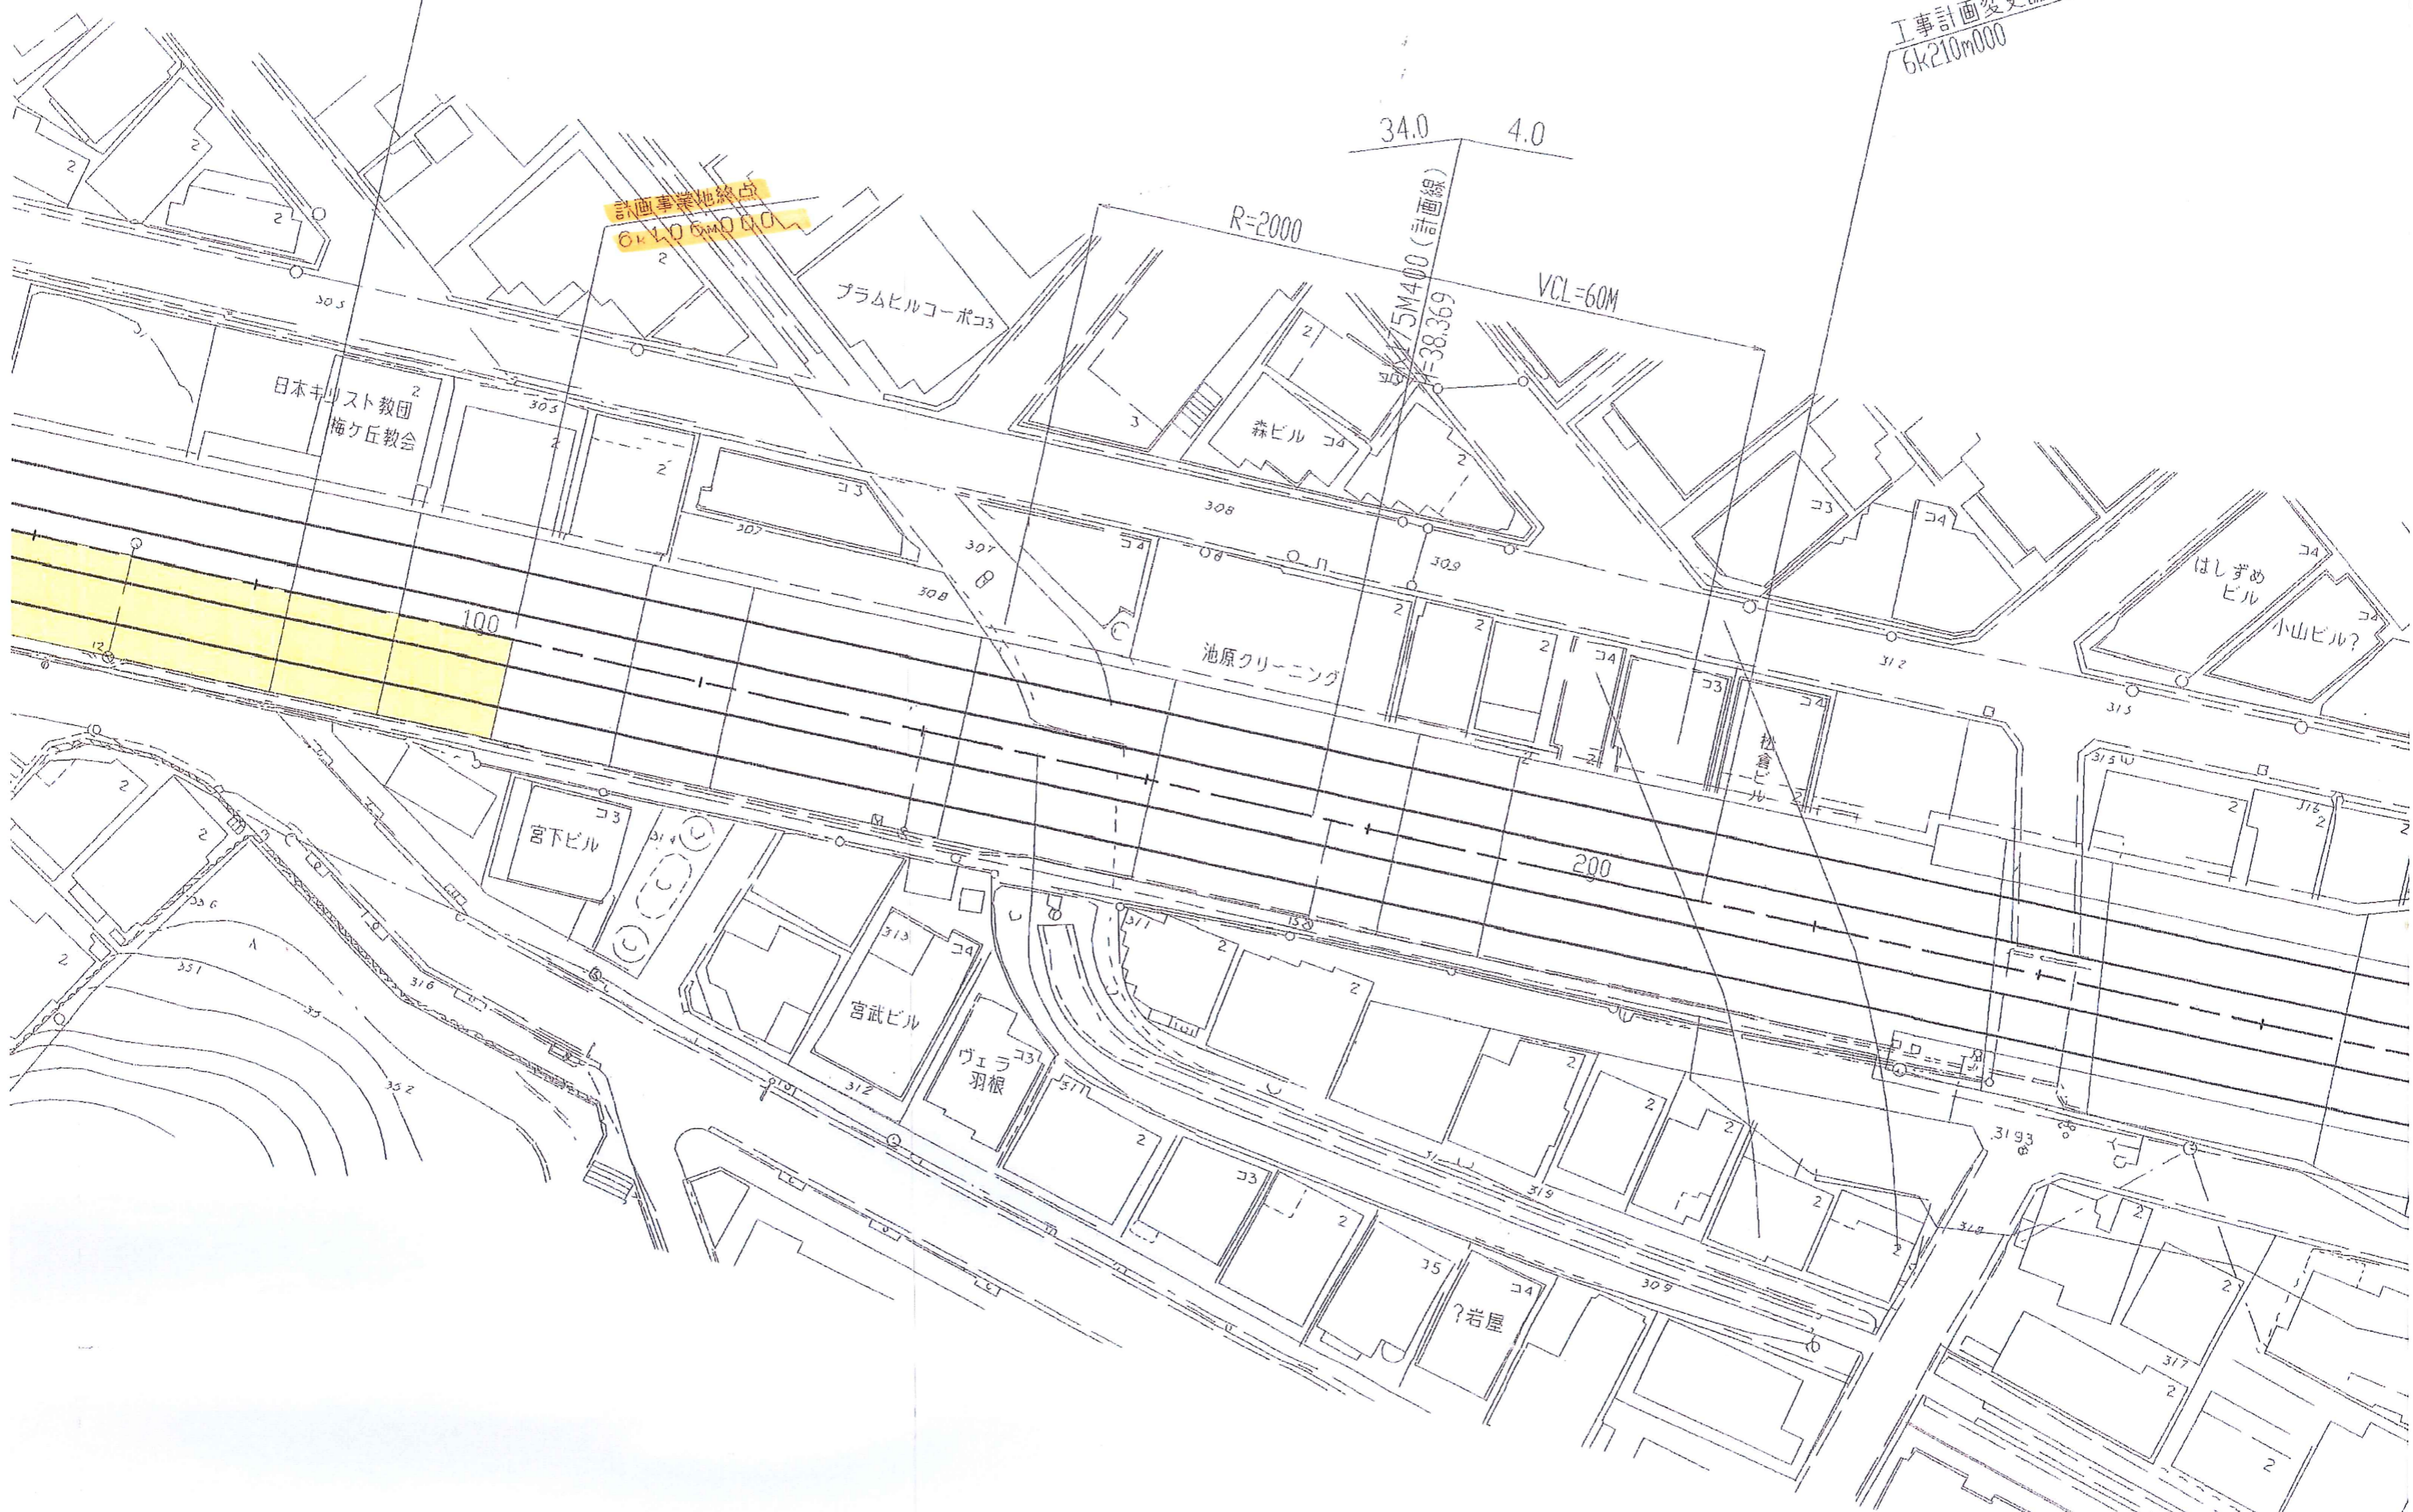


Z2702

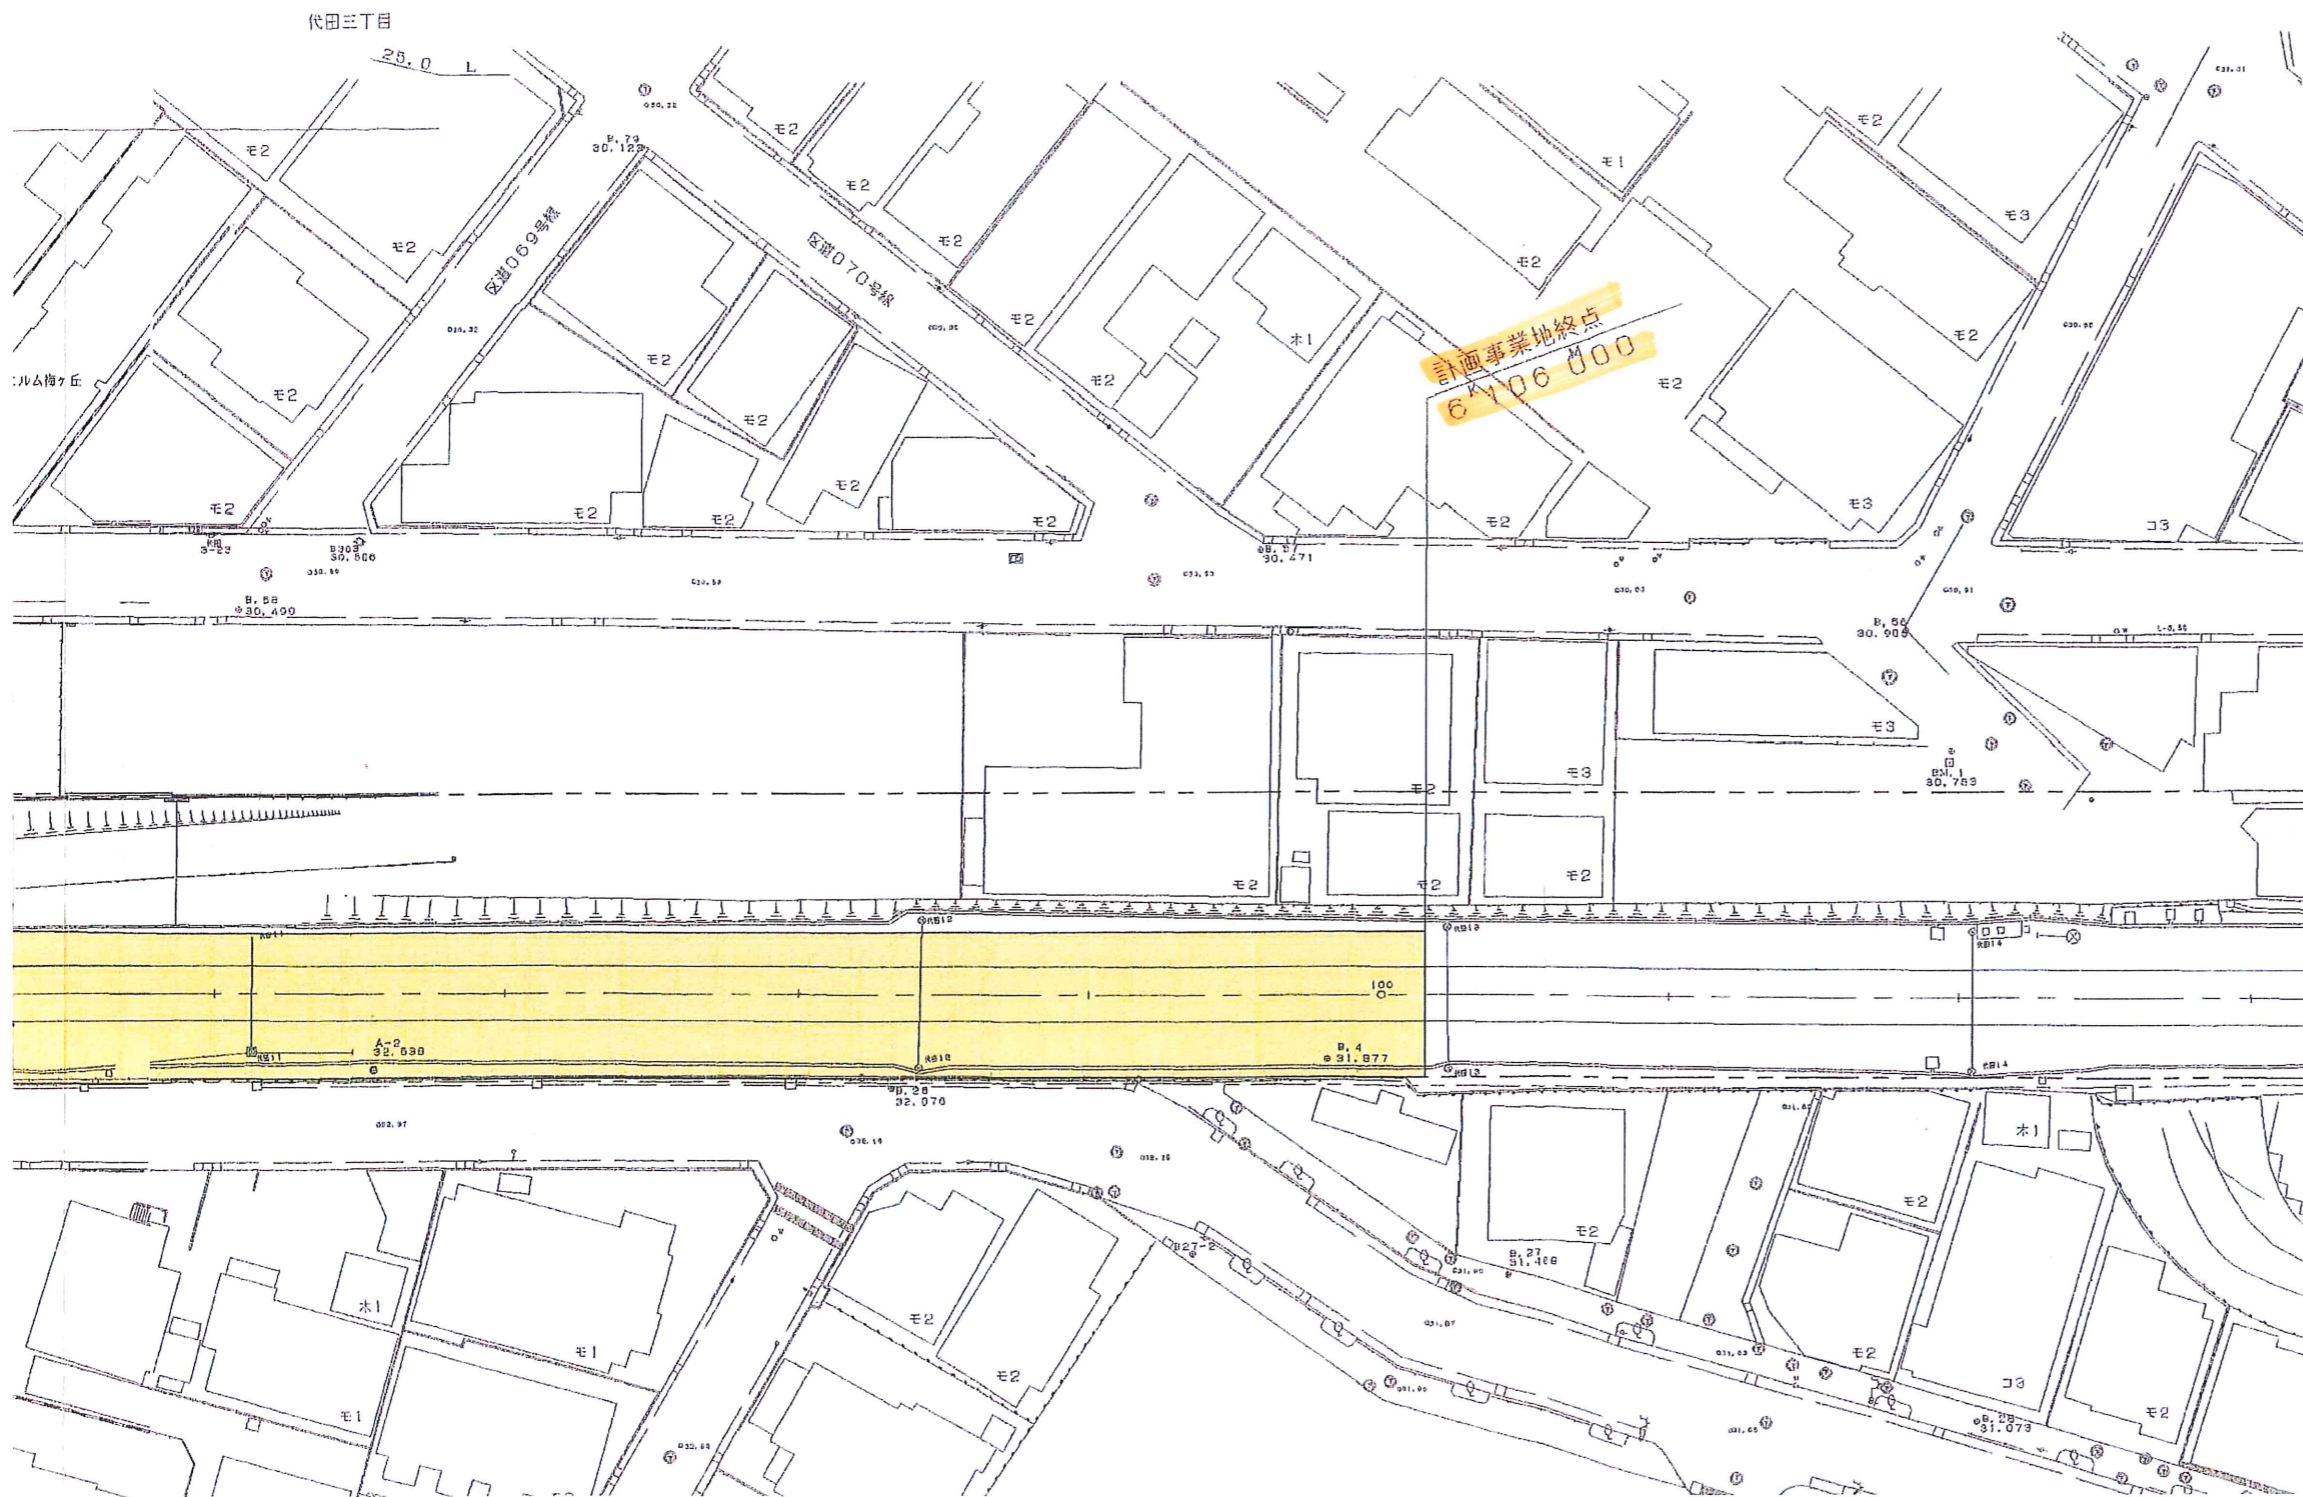

小田原方


乙33の2

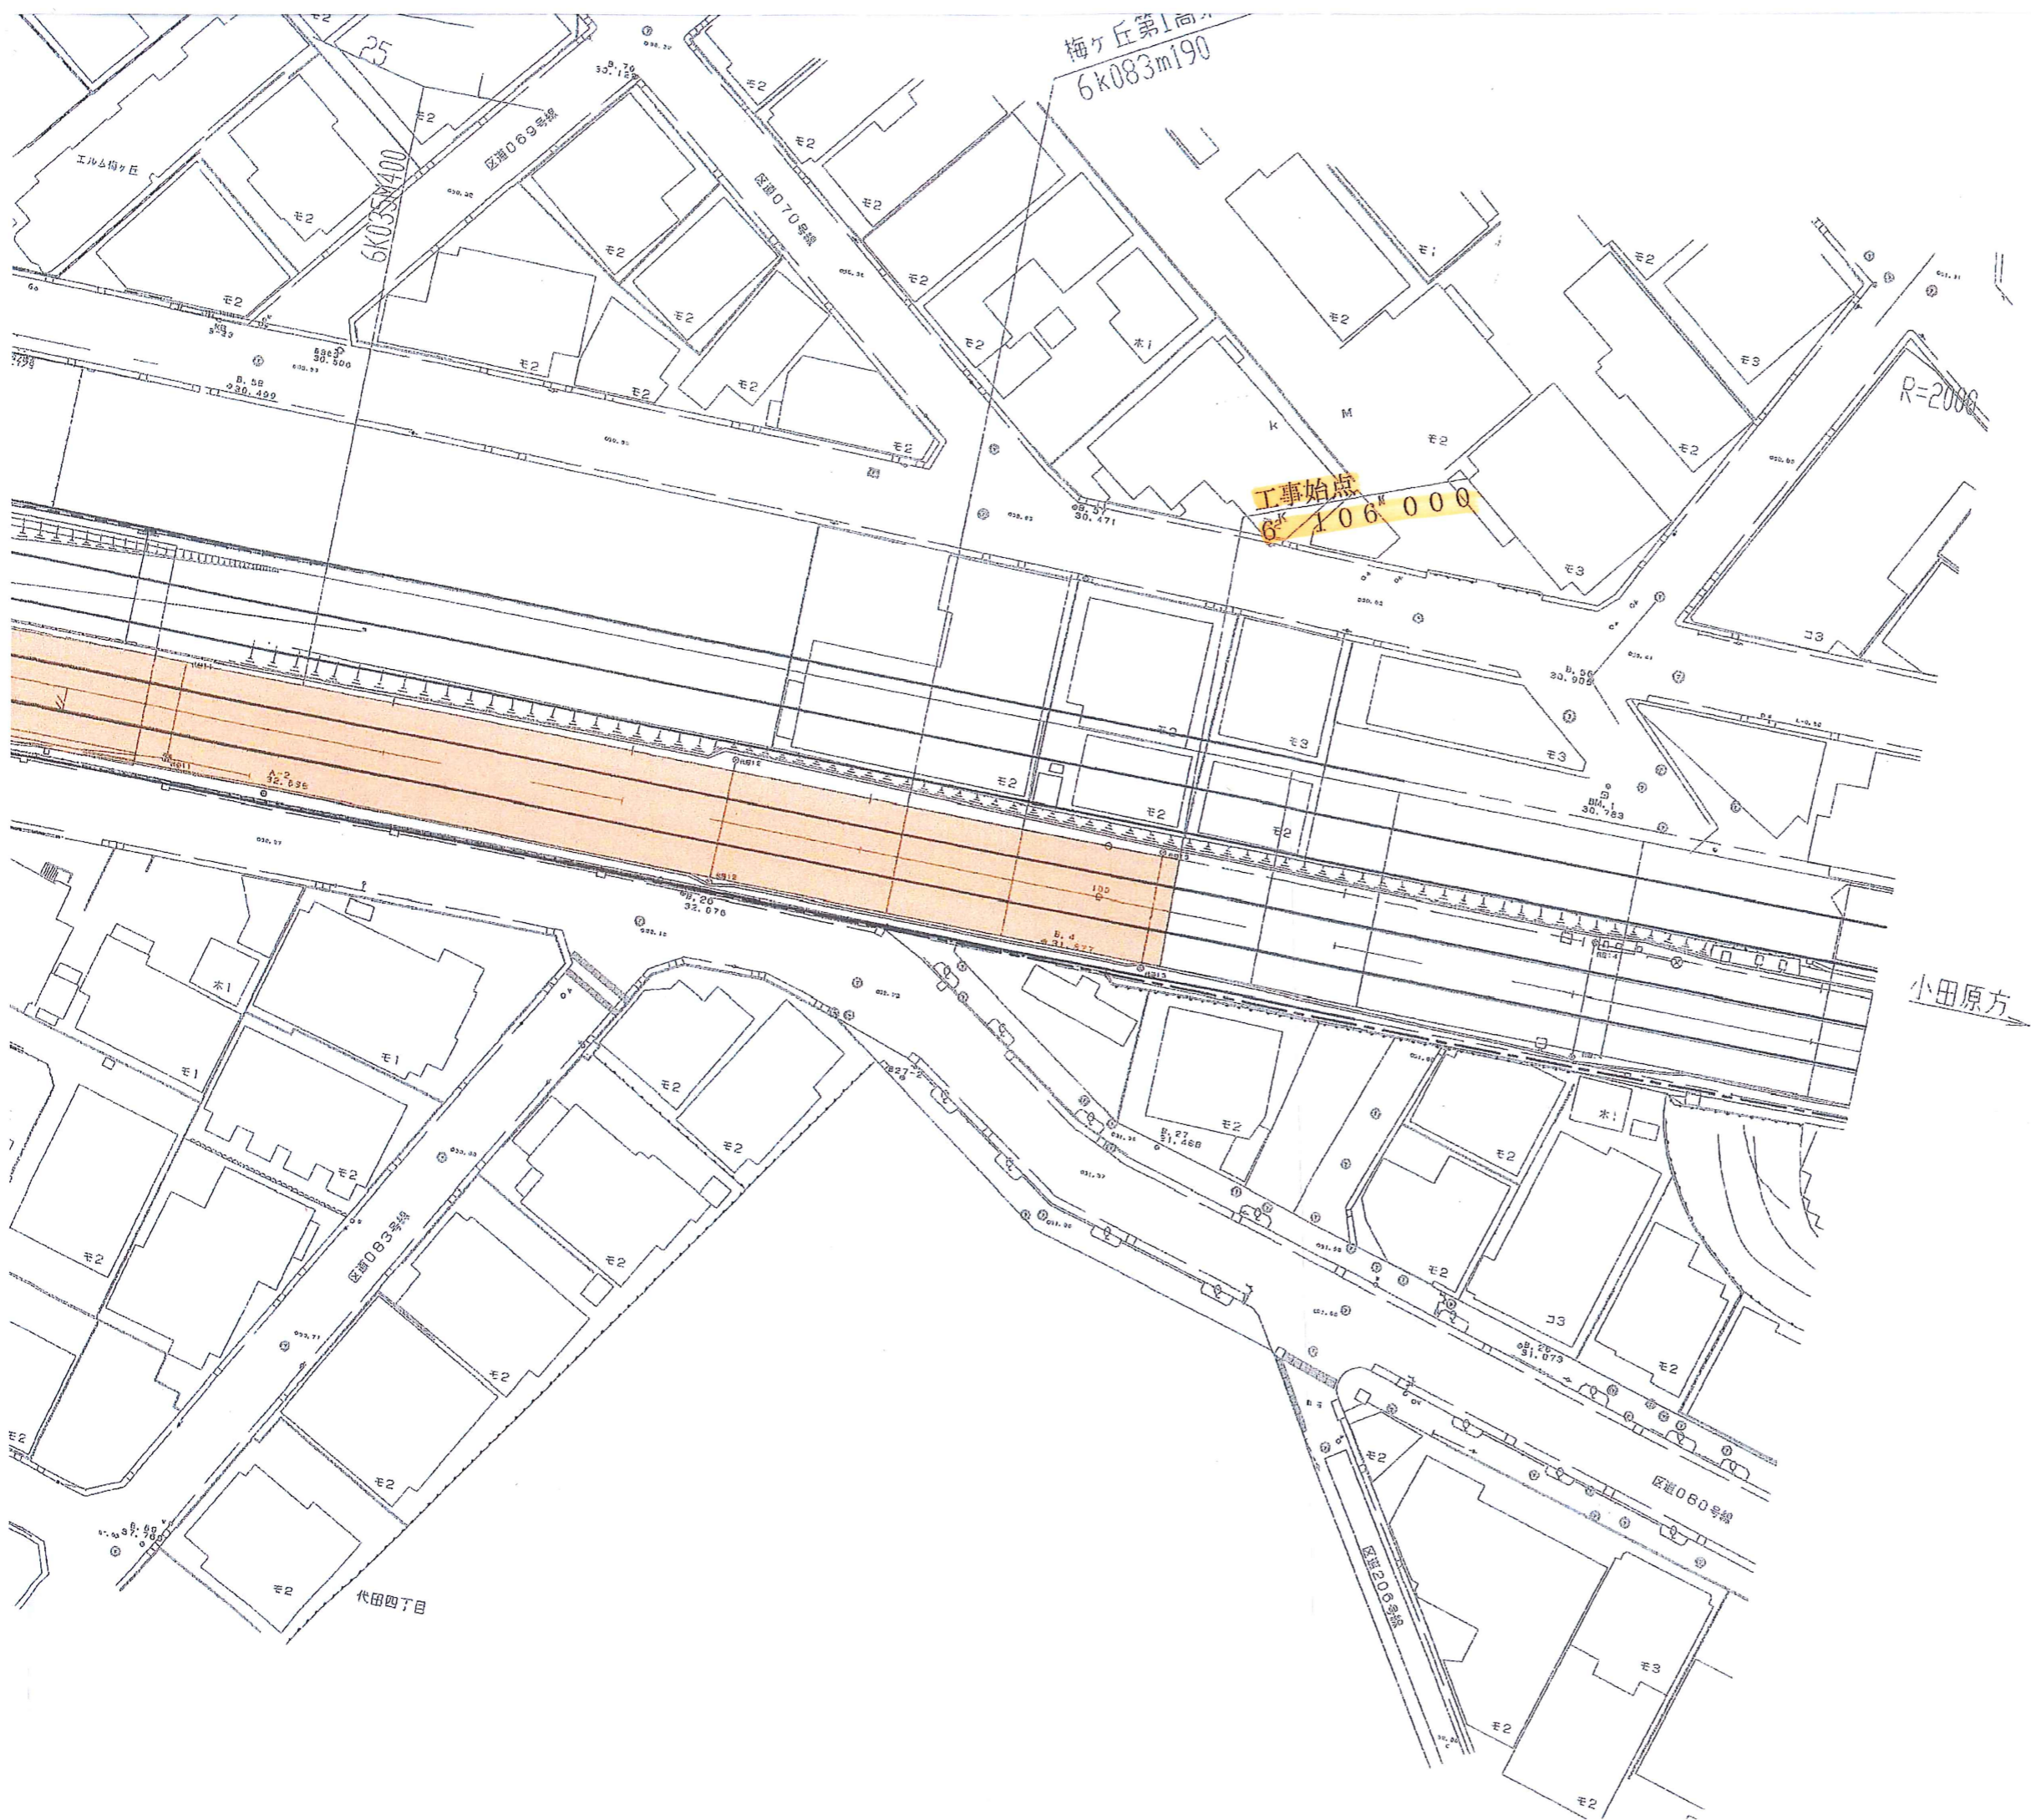


# 世田谷区

乙34の2

## 代田三丁目

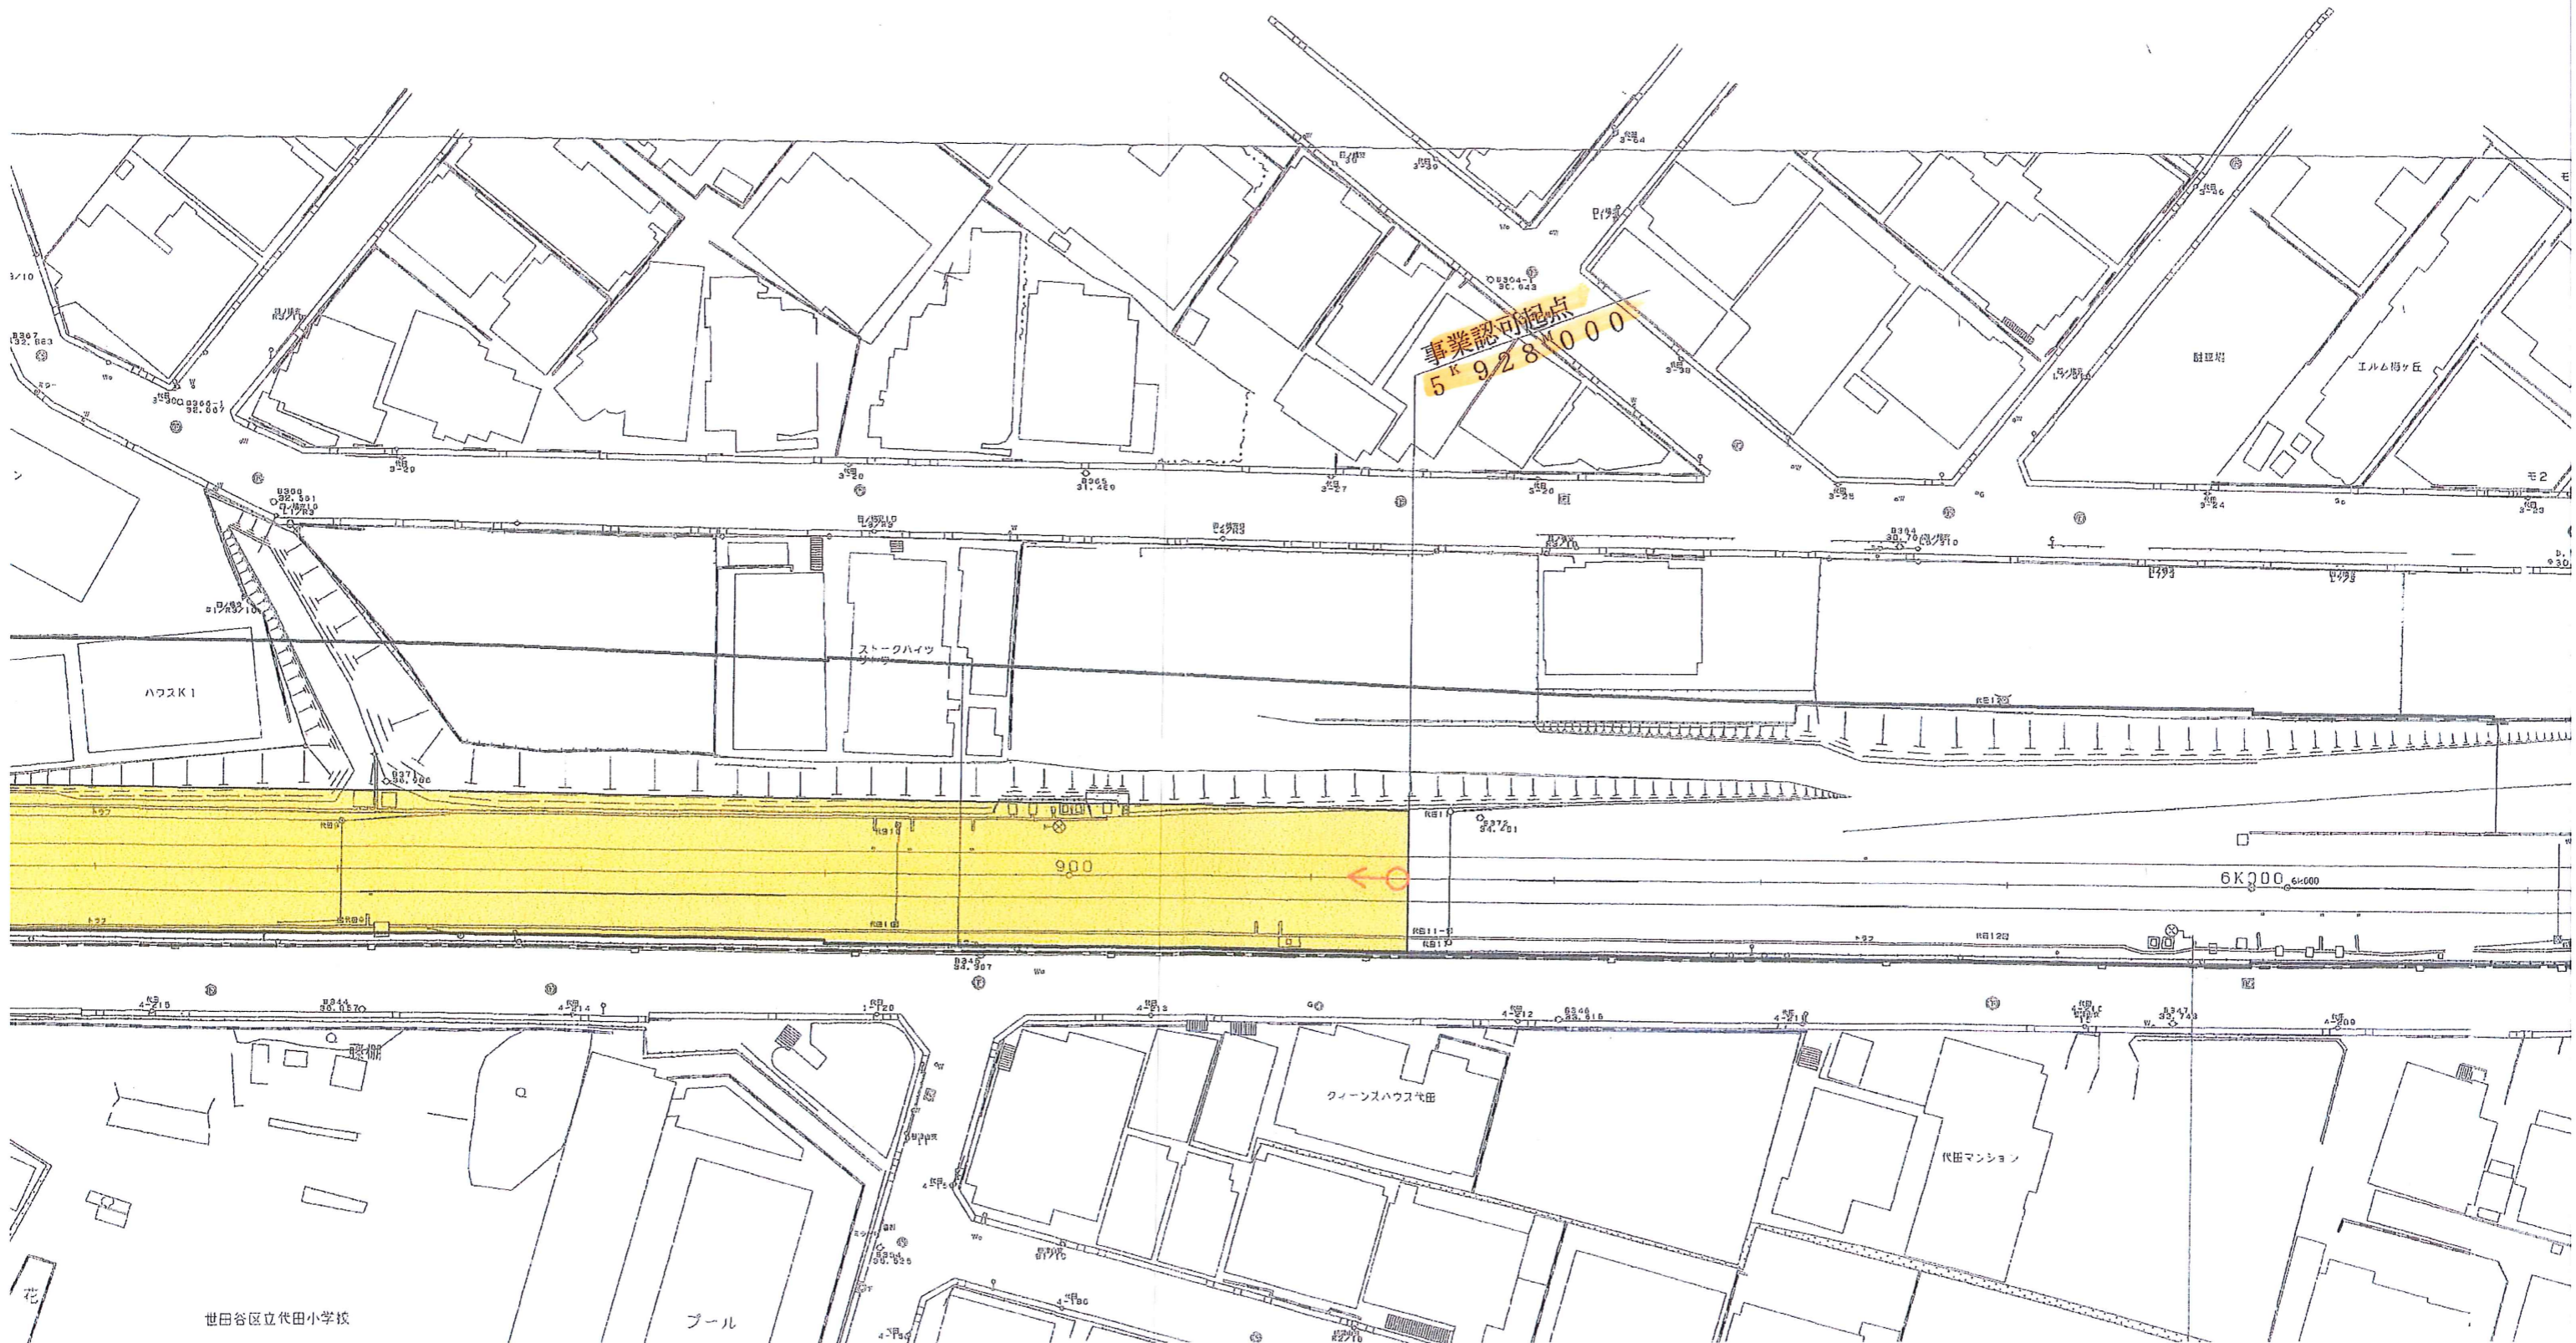

乙27の1

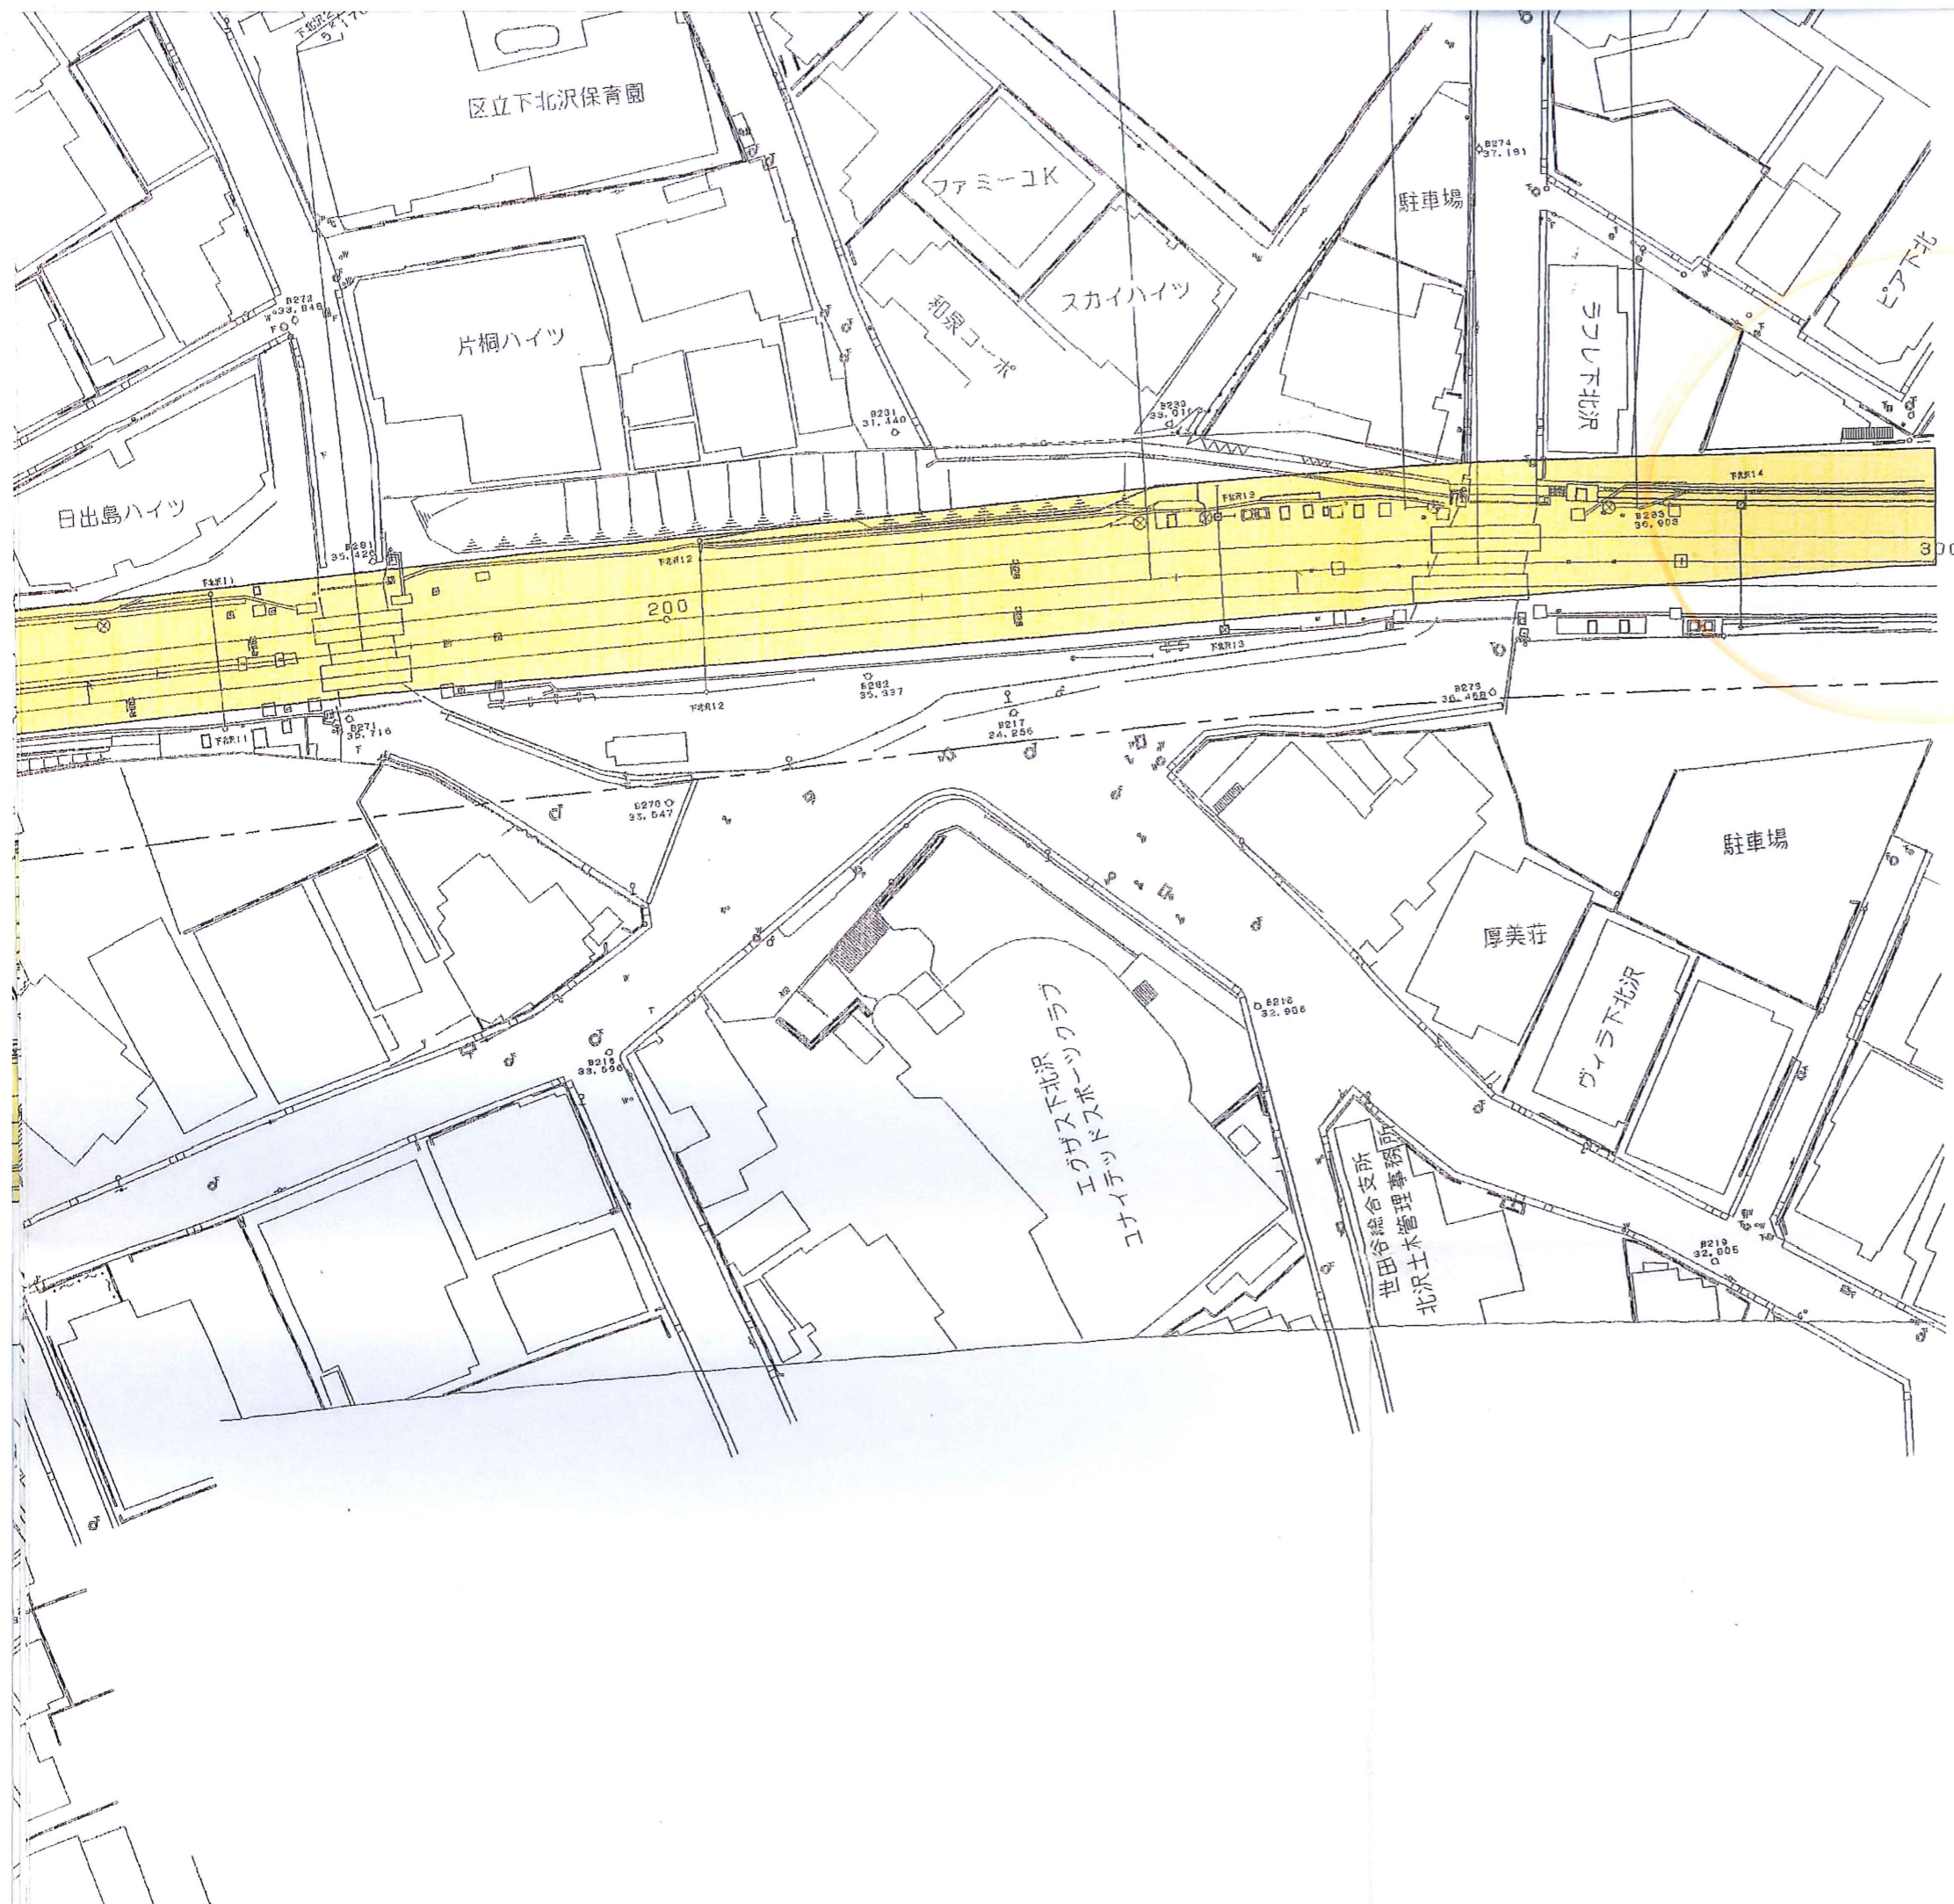


小田原方

山急小田原線

代々木上原駅～梅ヶ丘駅間

事業地表示図 その2



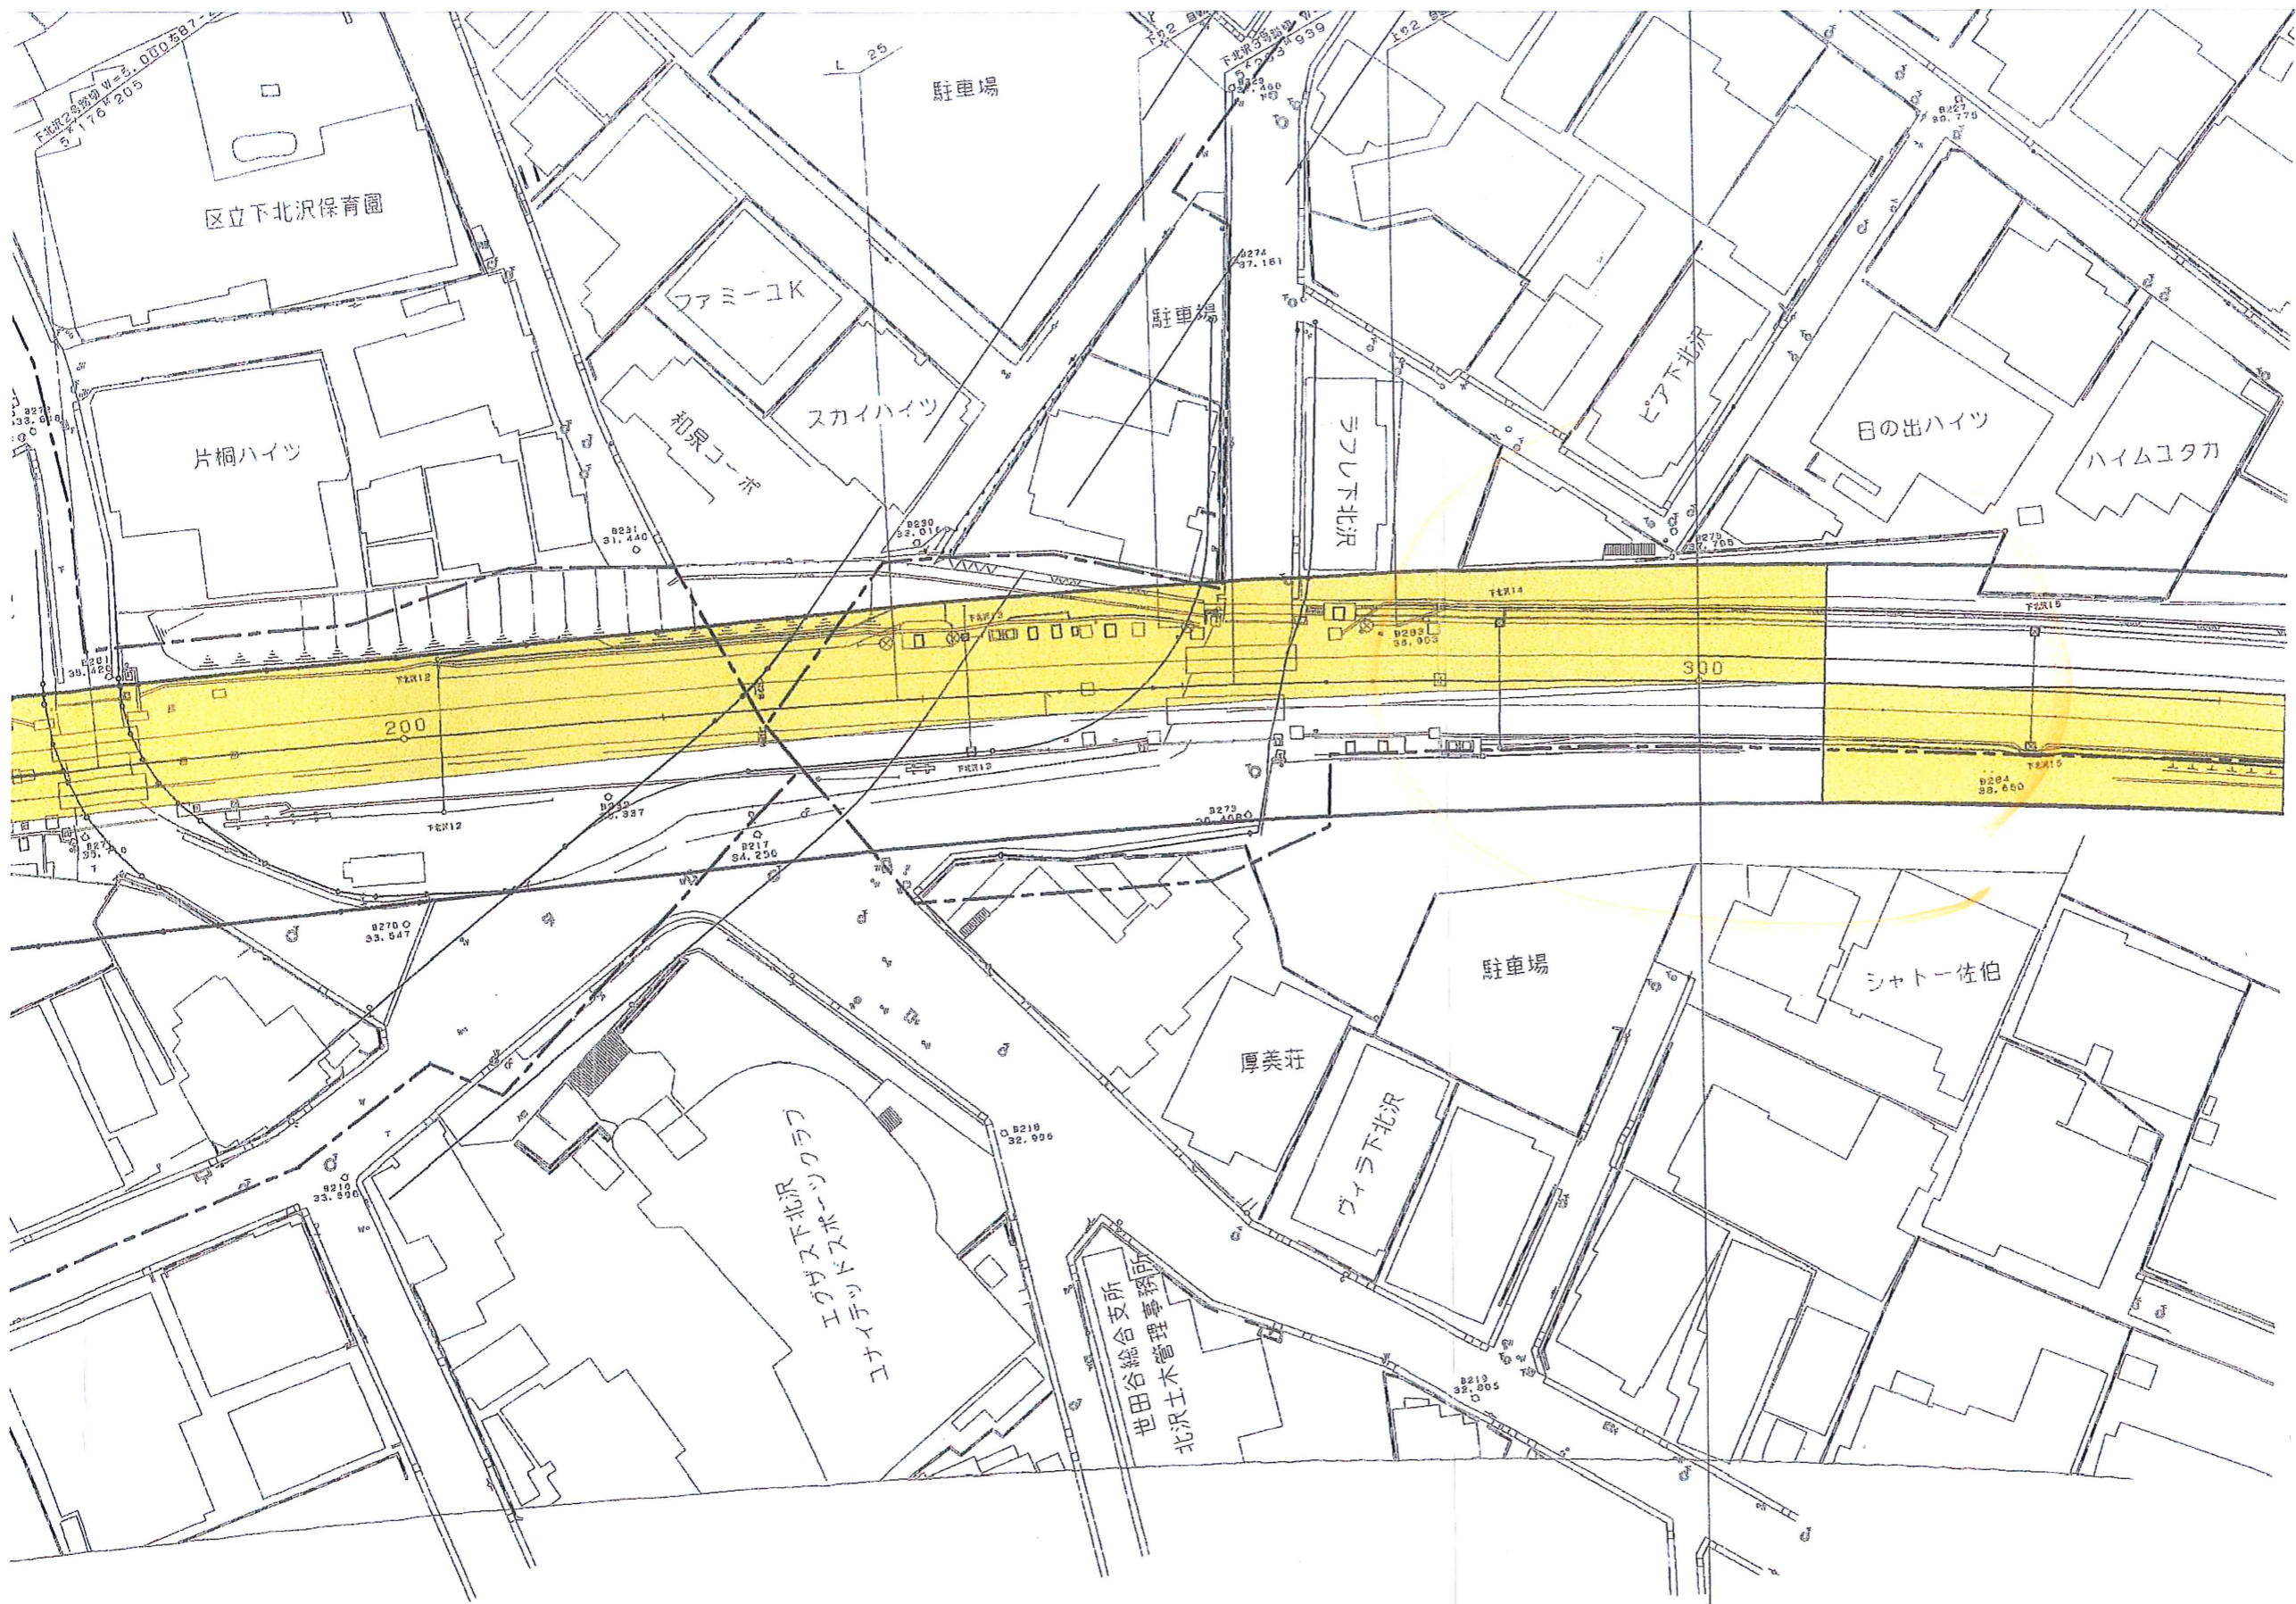

小田原方

接合線


乙第34号証の1



世田谷区

乙34の2

代田二丁目

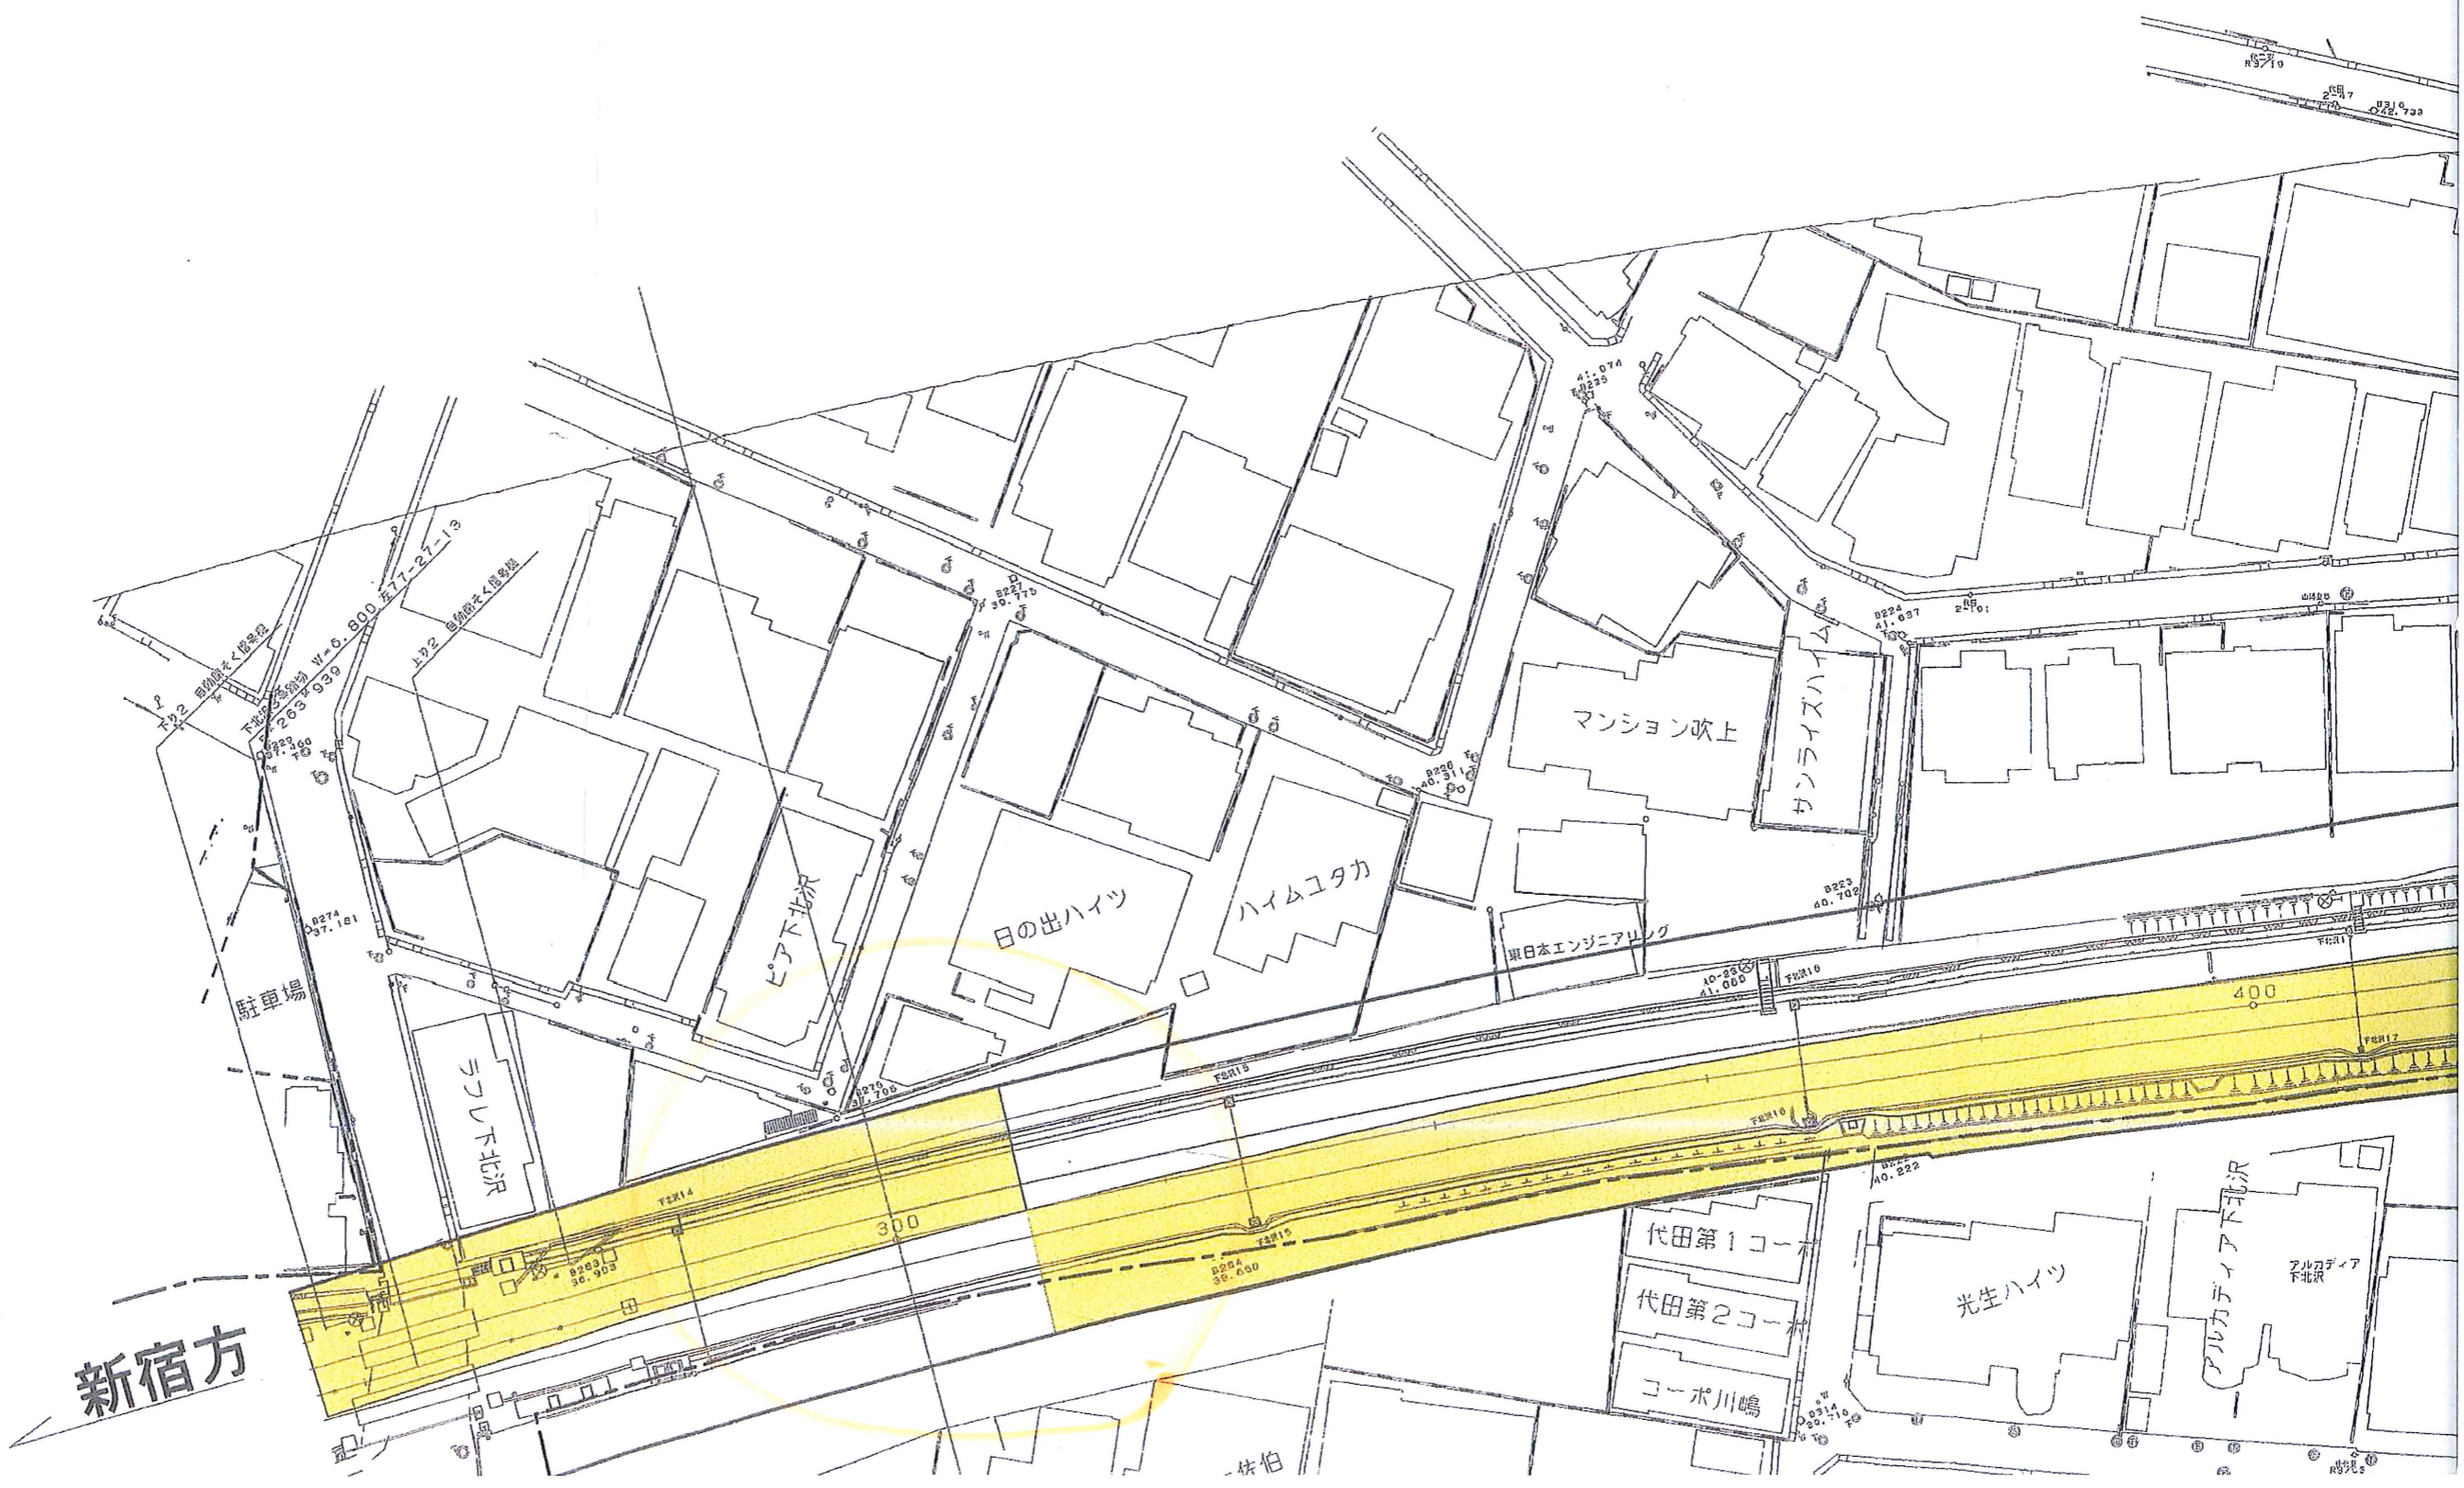

事業地表示図 その2

田急小田原線 代々木上原駅〜梅ヶ丘駅間