


東京都市計画道路幹線街路補助線街路第 54 号線 及び区画街路世田谷区画街路第 10 号線 計画図

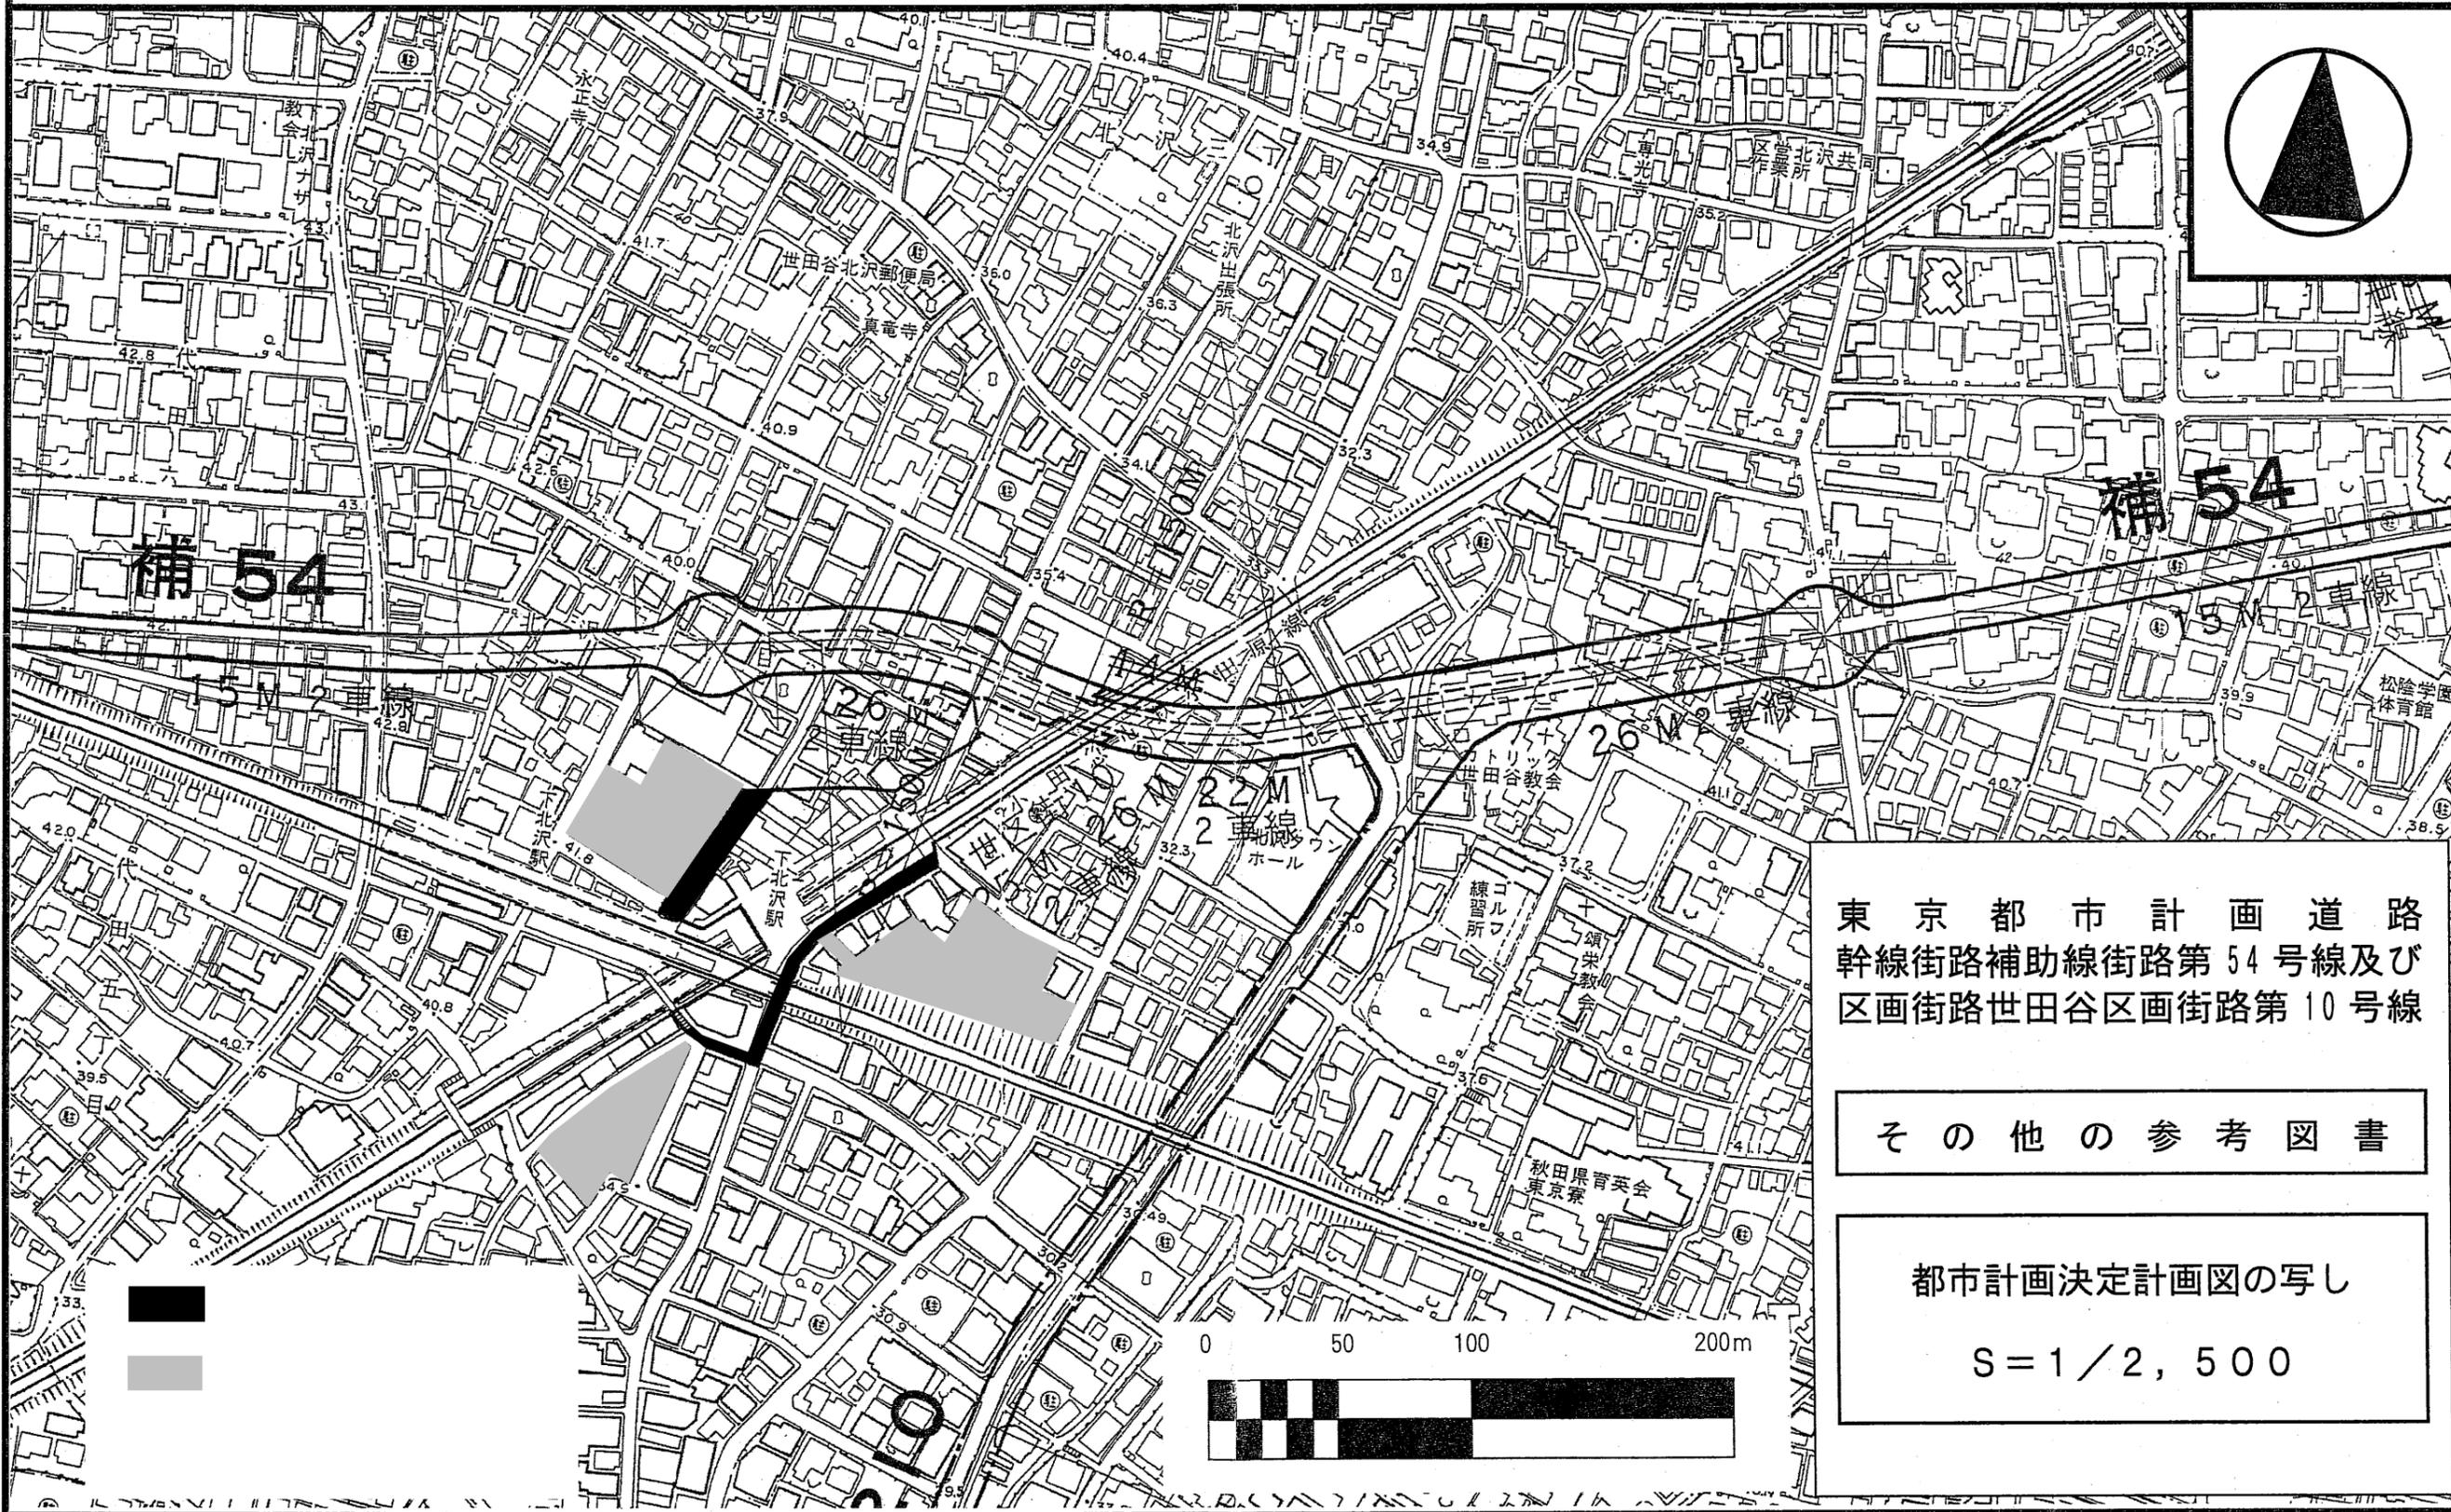

東京都市計画道路
幹線街路補助線街路第 54 号線及び
区画街路世田谷区画街路第 10 号線

その他の参考図書

都市計画決定計画図の写し

S=1/2, 500