


区画街路 10 号線の事業地

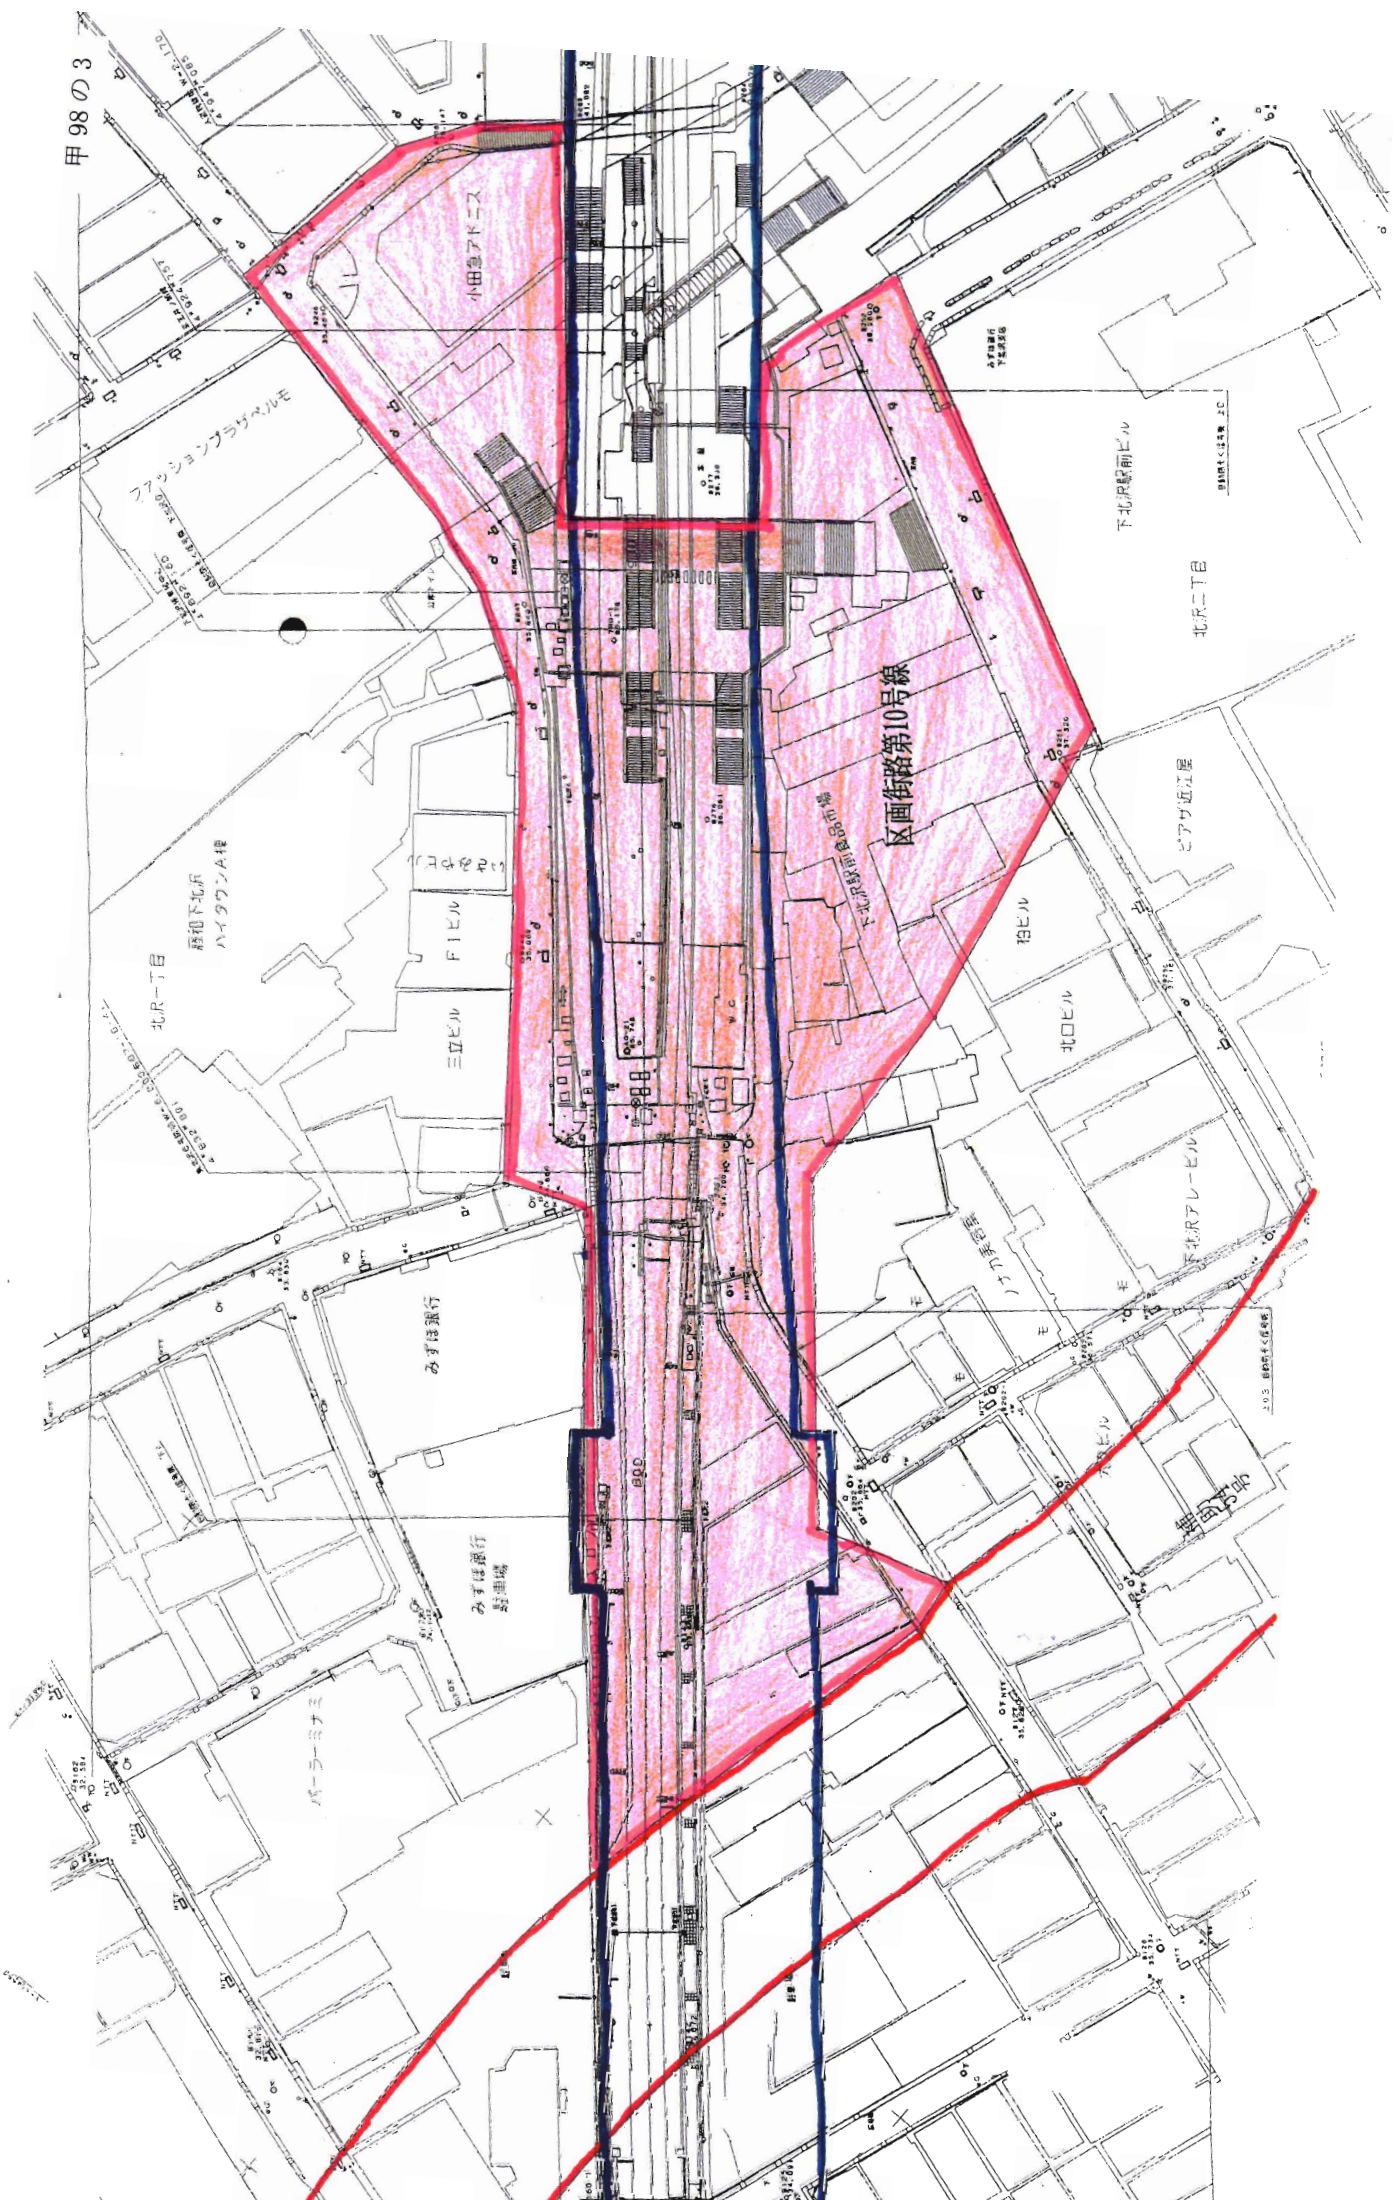

甲 98 の 3