設計概要図　その２

小田急小田原線　代々木上原駅～梅ヶ丘駅間

連続立体交差事業

縮　尺　五〇〇分之一
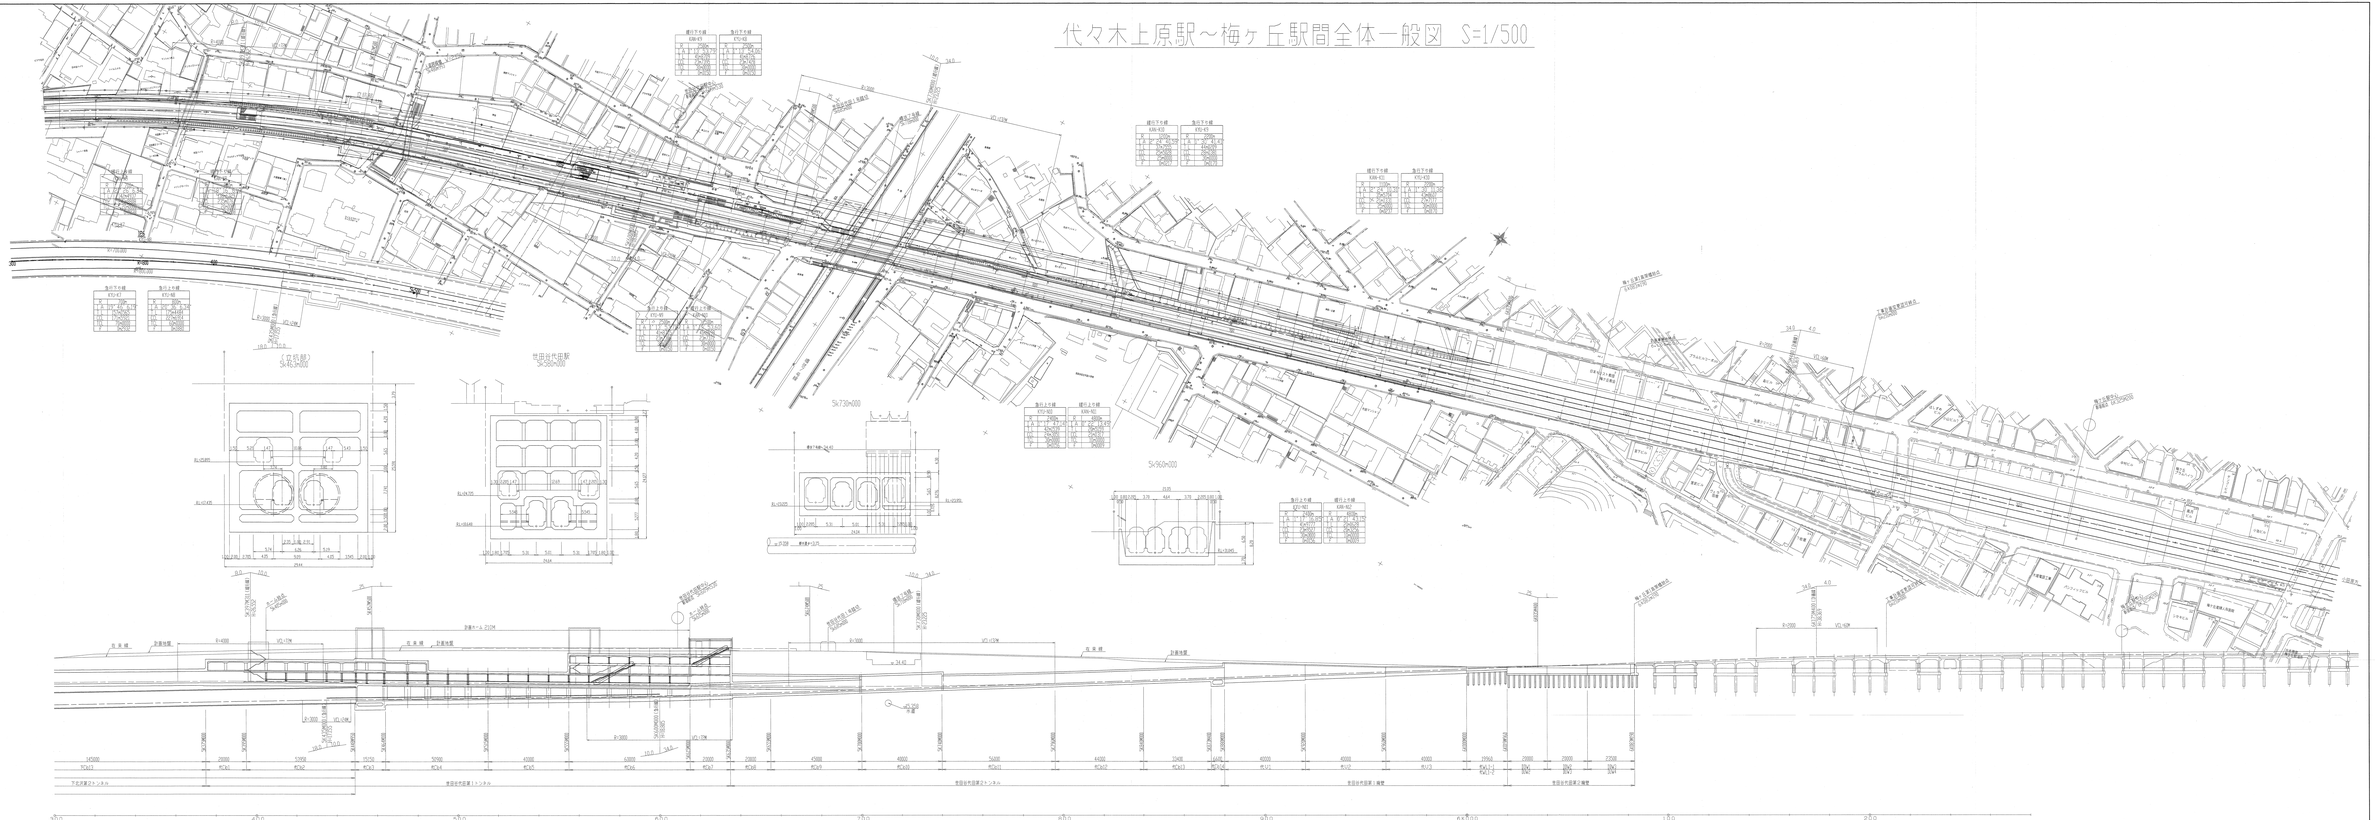
代々木上原駅～梅ヶ丘駅間全体一般図　S=1/500