


小田急小田原線


代々木上原駅～梅ヶ丘駅間

連続立体交差事業

設計概要図 その1

縮 尺 五〇〇分之一

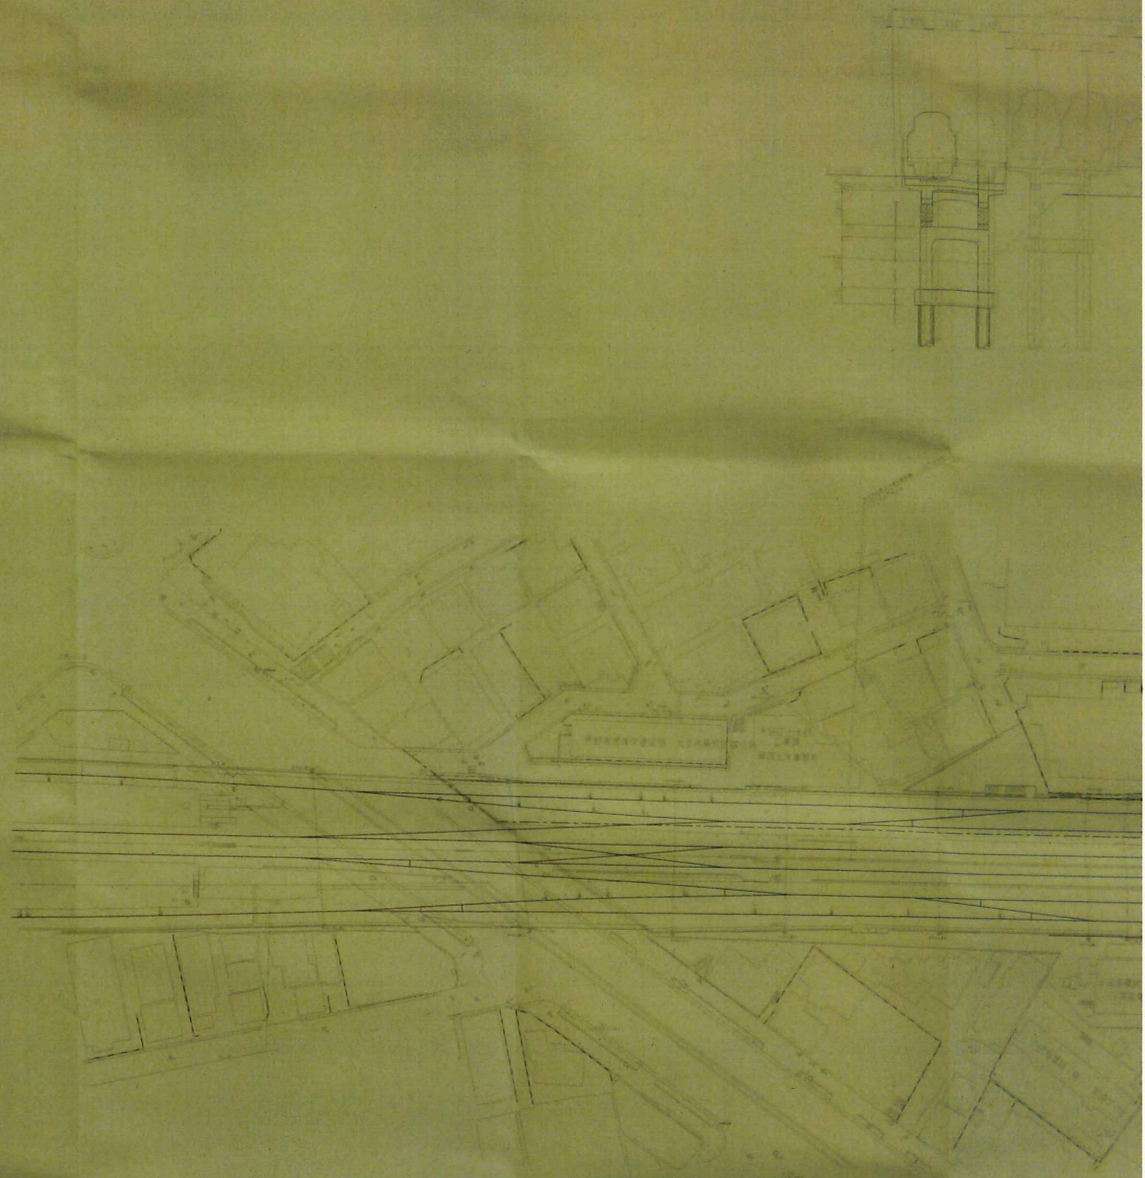

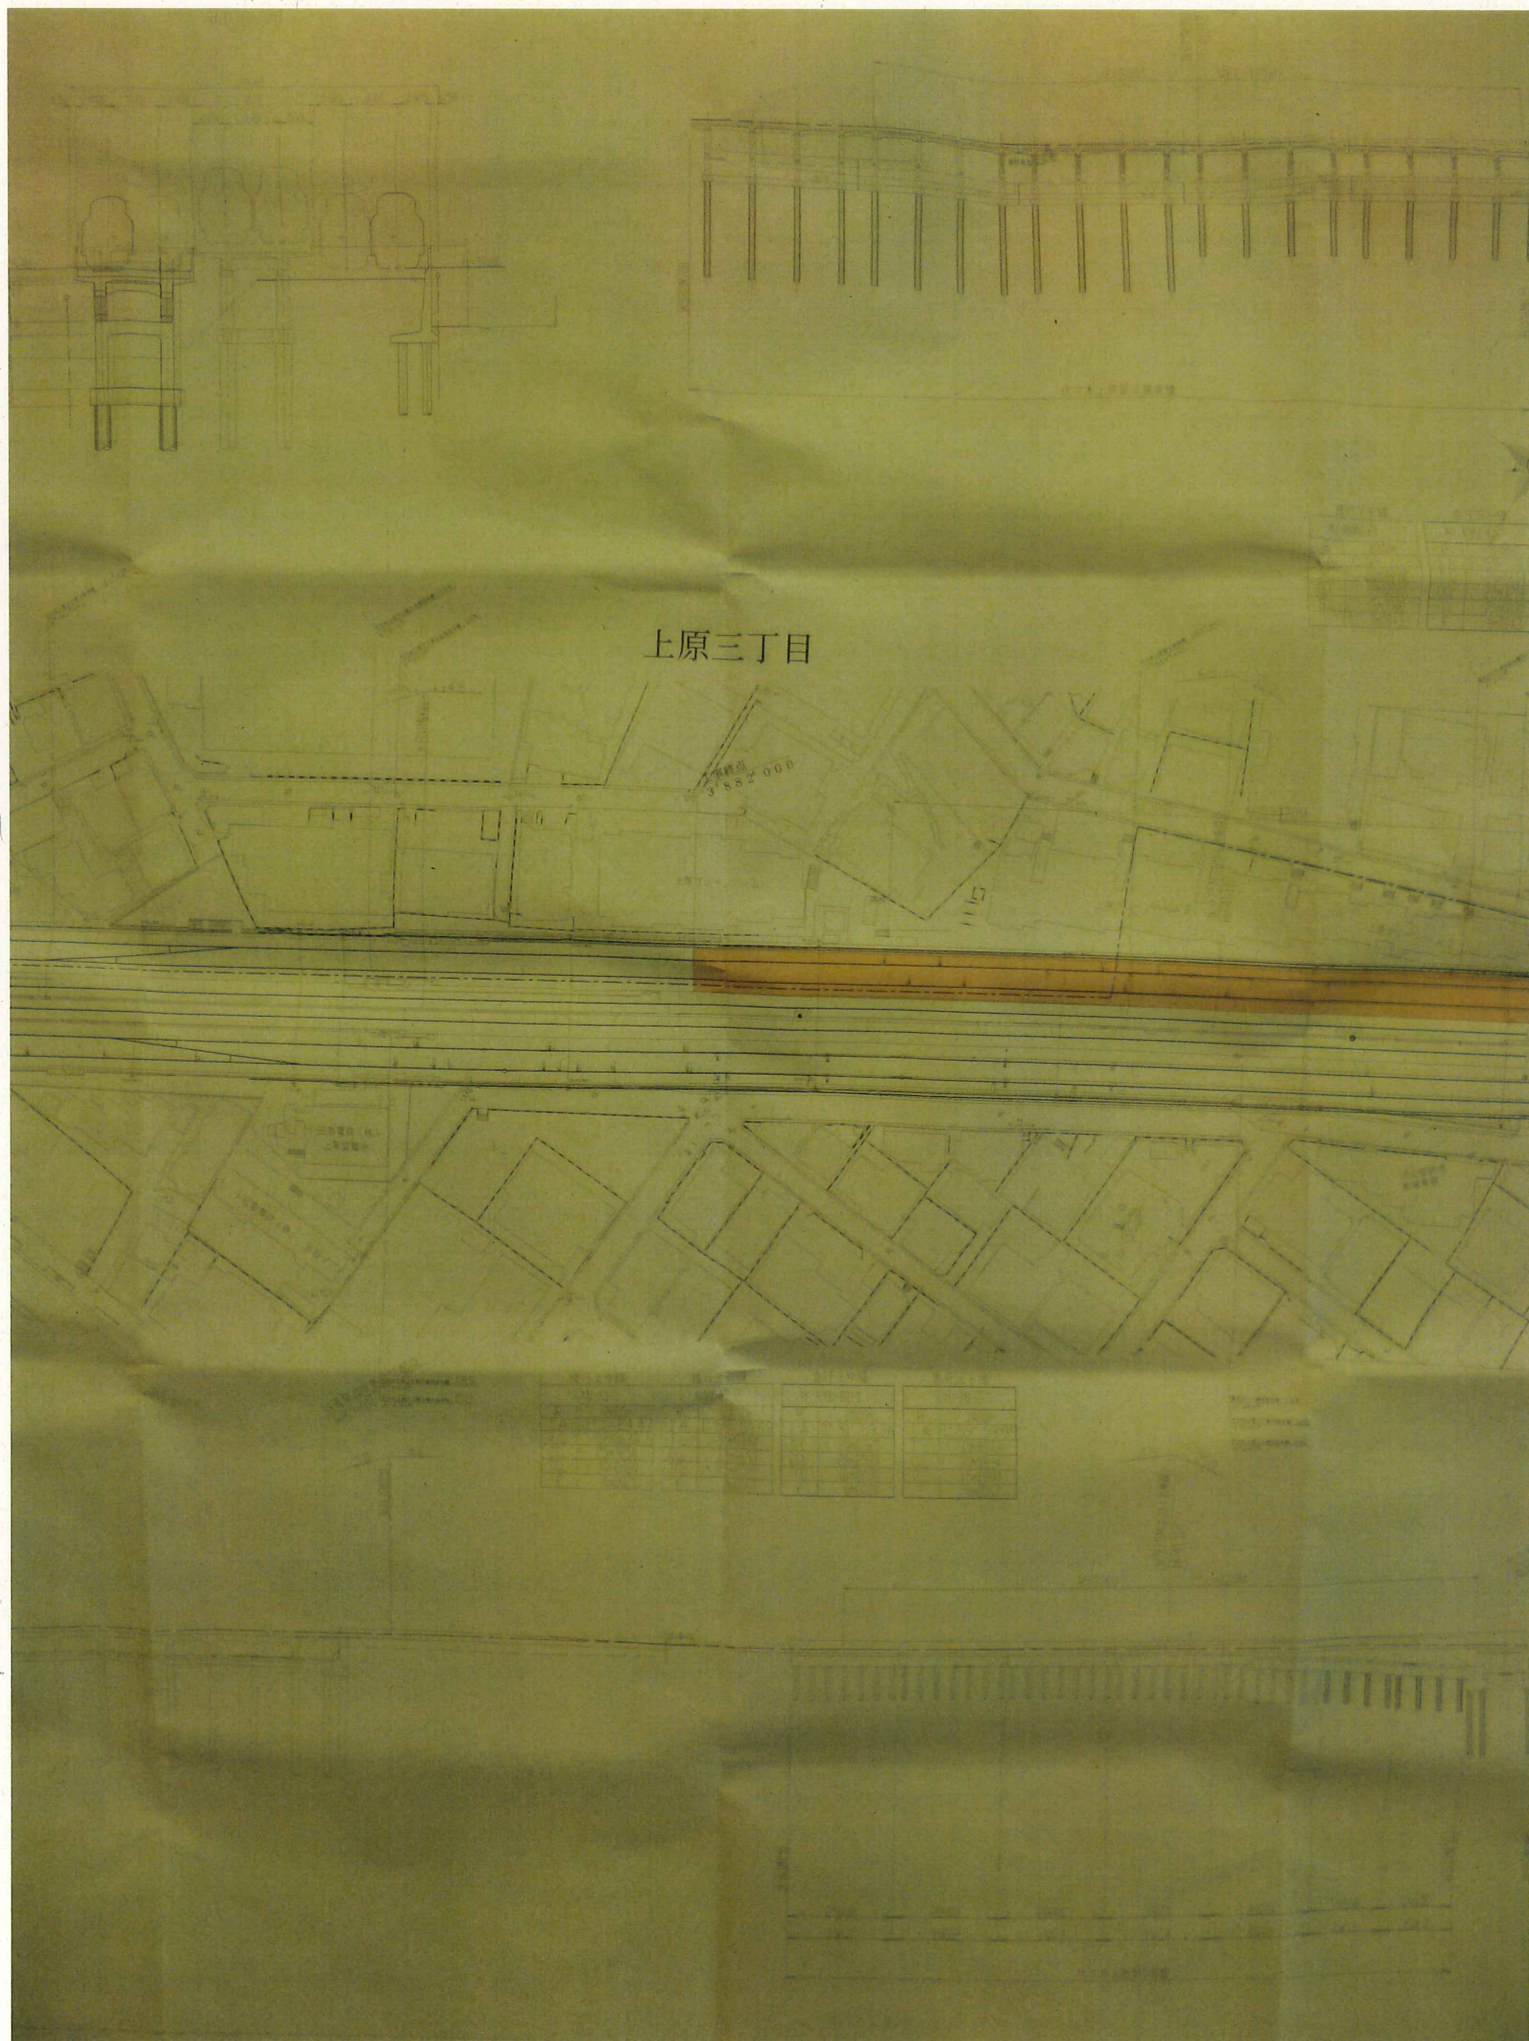



渋谷区

上原三丁目


北沢一丁目

大山町

北沢

補助26号

補助26号

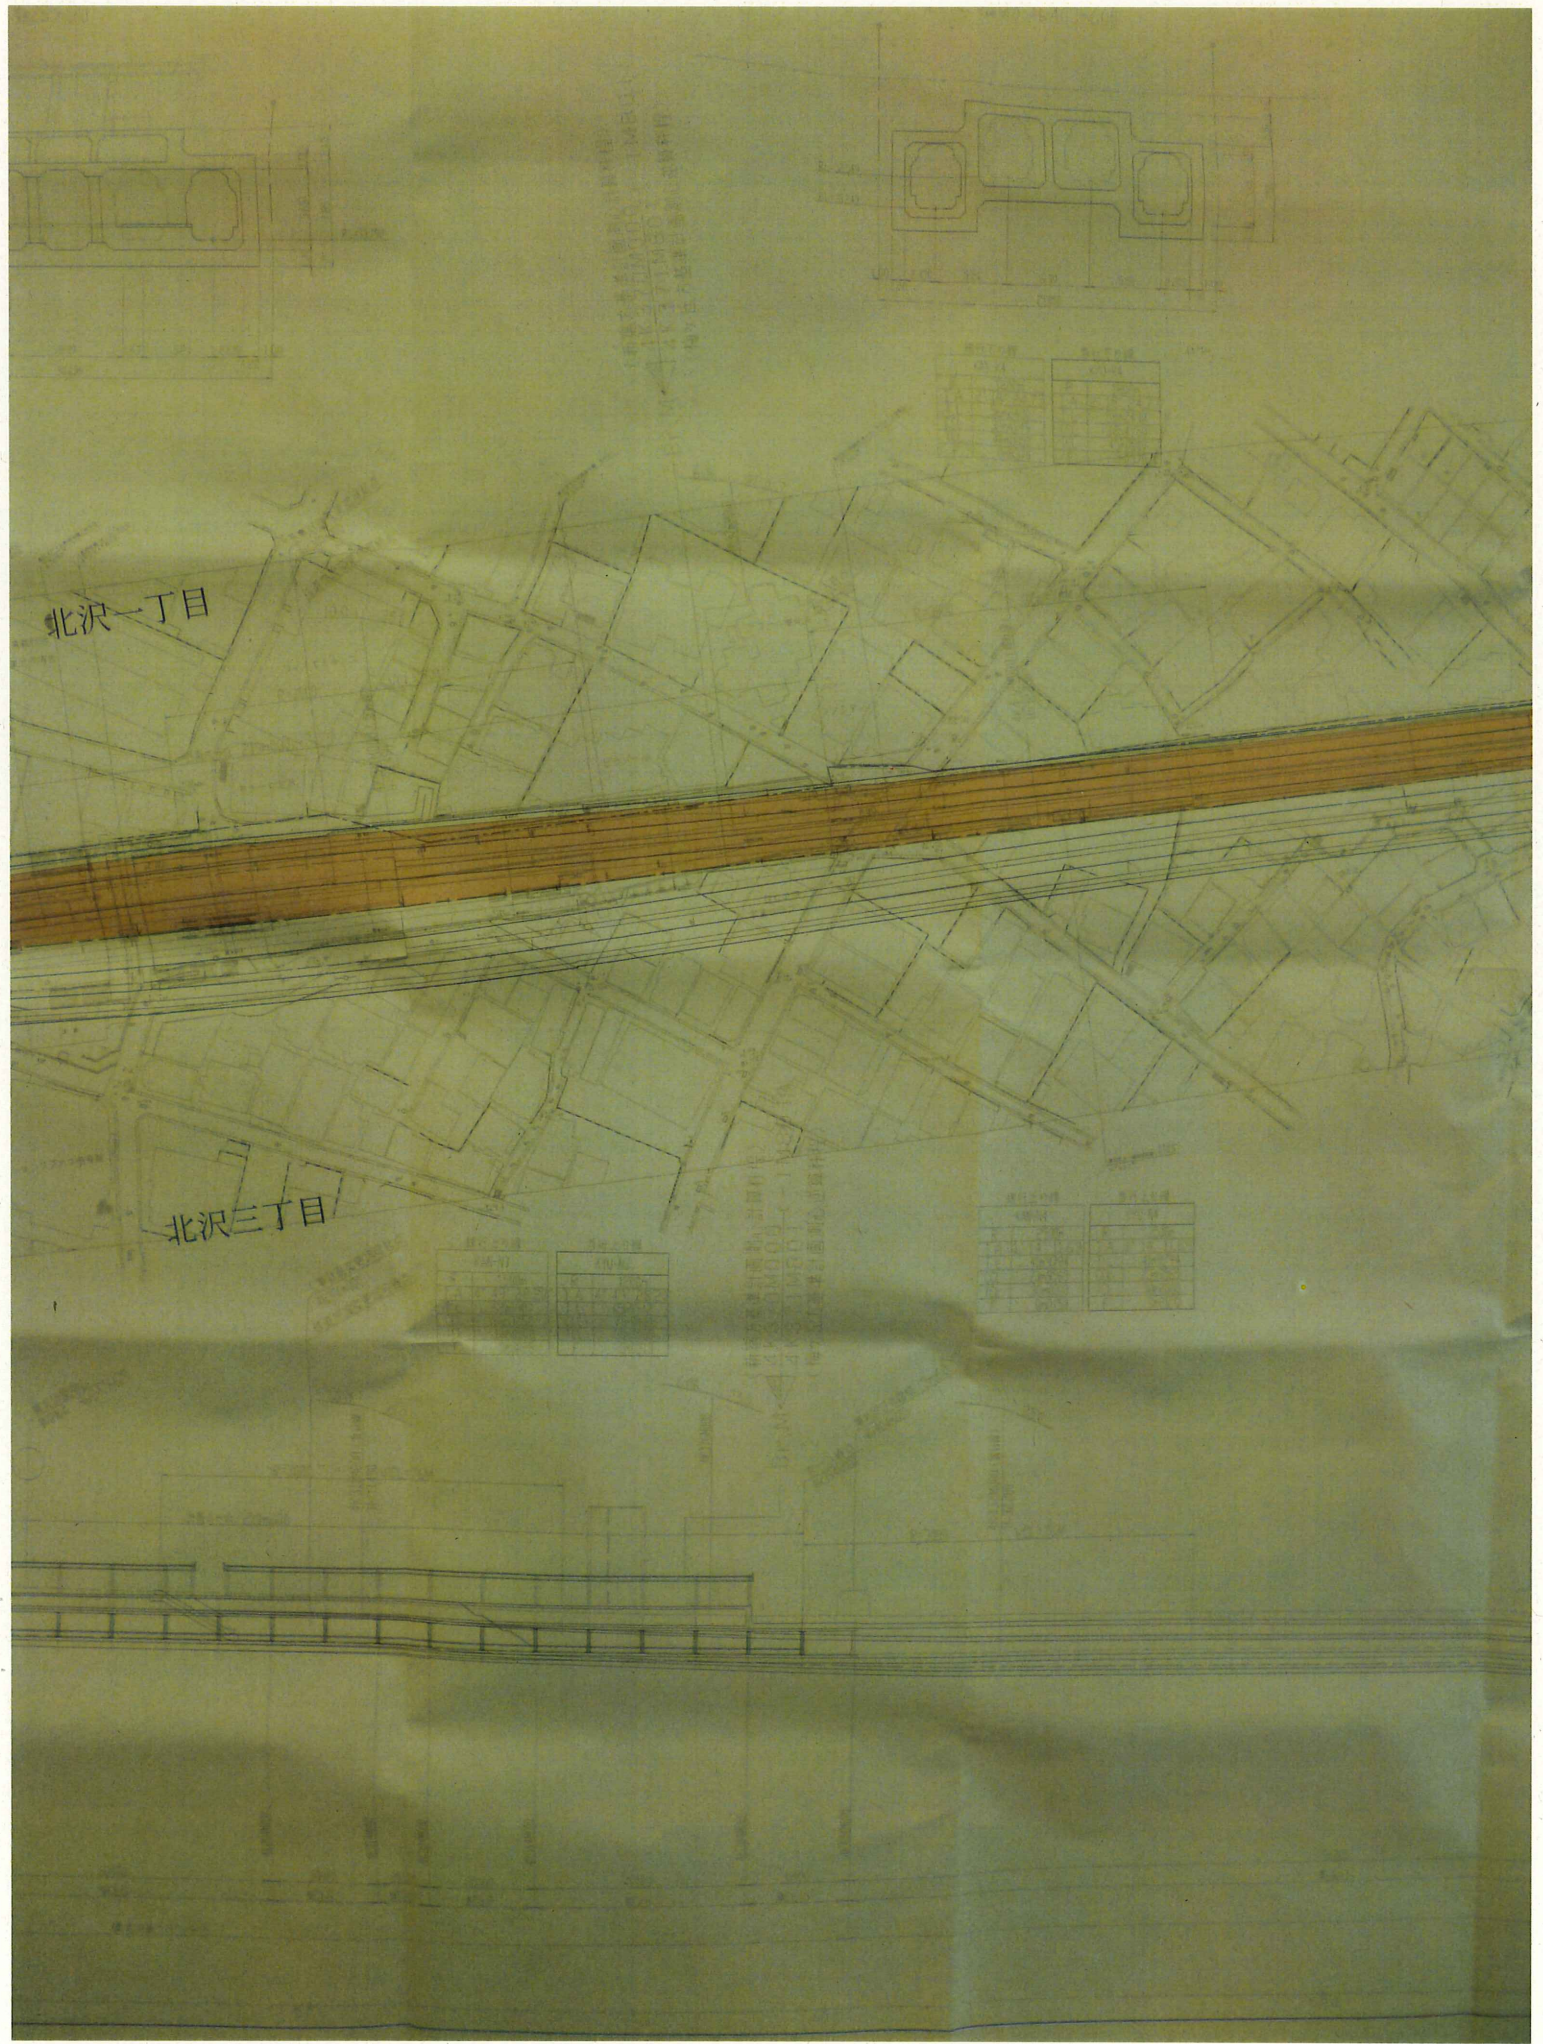

北沢一丁目

北沢三丁目

代々木上原駅～梅ヶ丘駅間

北沢一丁目

北沢三丁目


京駅～梅ヶ丘駅間全体一般図 S=1/500

世田谷区

北沢一丁目

区画街路第10号線

北沢一丁目

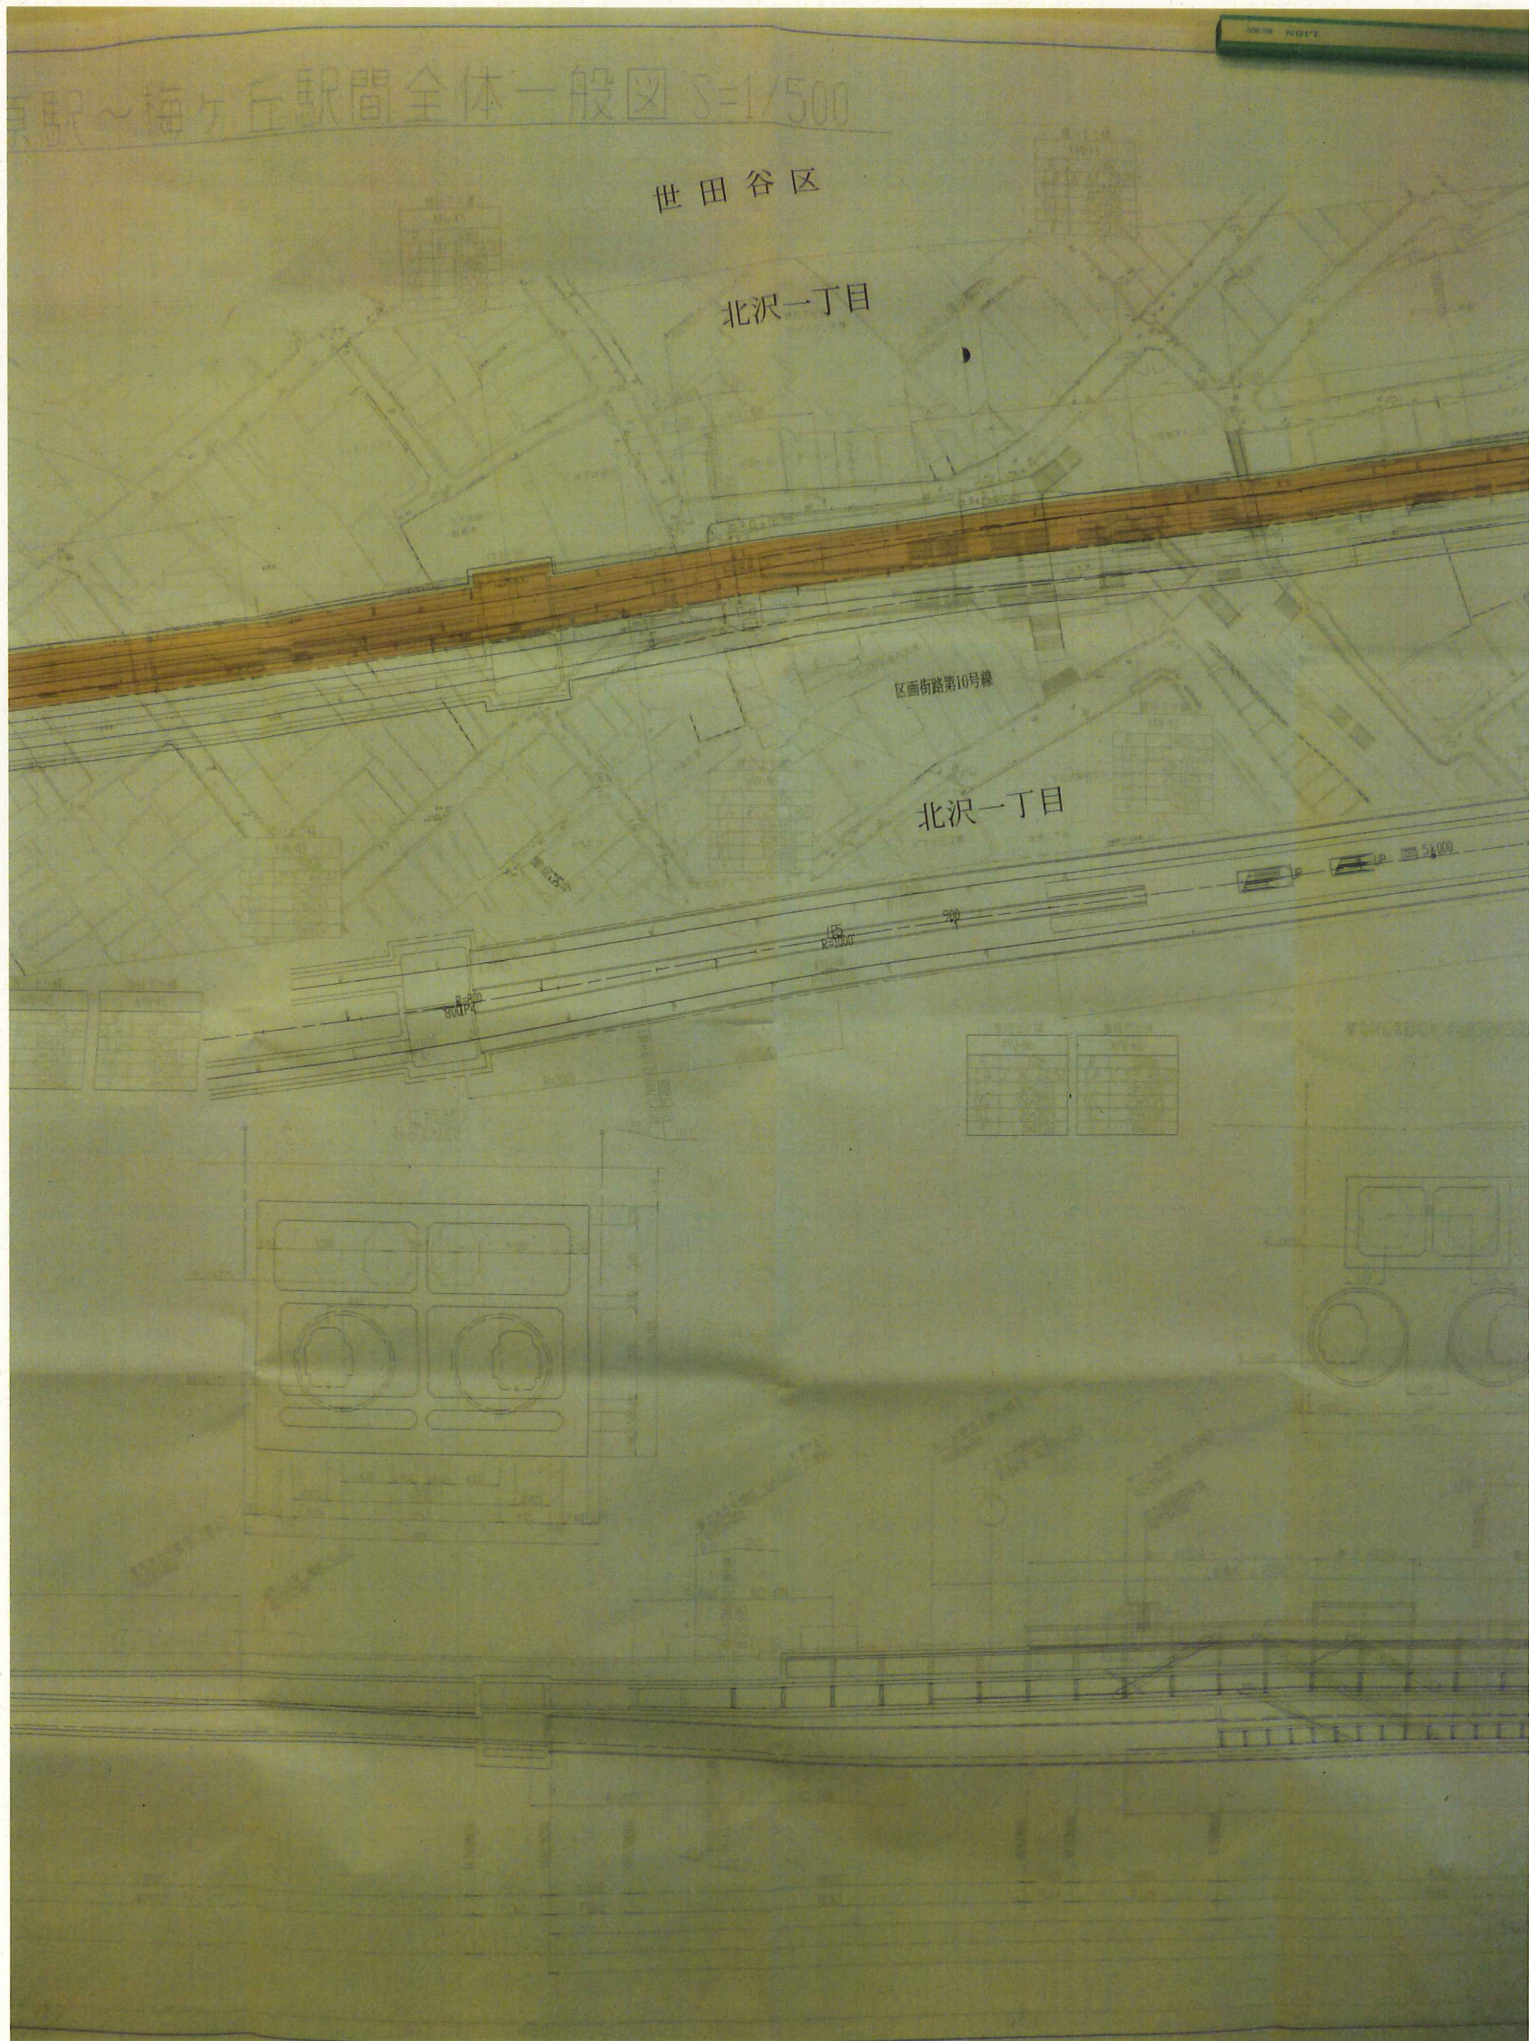

北沢二丁目

代沢五丁目

北沢二丁目

100

51000

第三号の海防工事 4-220-100

北沢二丁目

代沢五丁目

代田二丁目

世田谷区

代田五丁目

北沢二丁目

接合線

東京都市計画

都市高速道路第7号線中環線建設計画図

設計概要図

平面図 縮尺 1/500
縦断面図 縮尺 1/500
標準断面図 縮尺 1/200
(平面図中に表示)