乙第 38号証の2

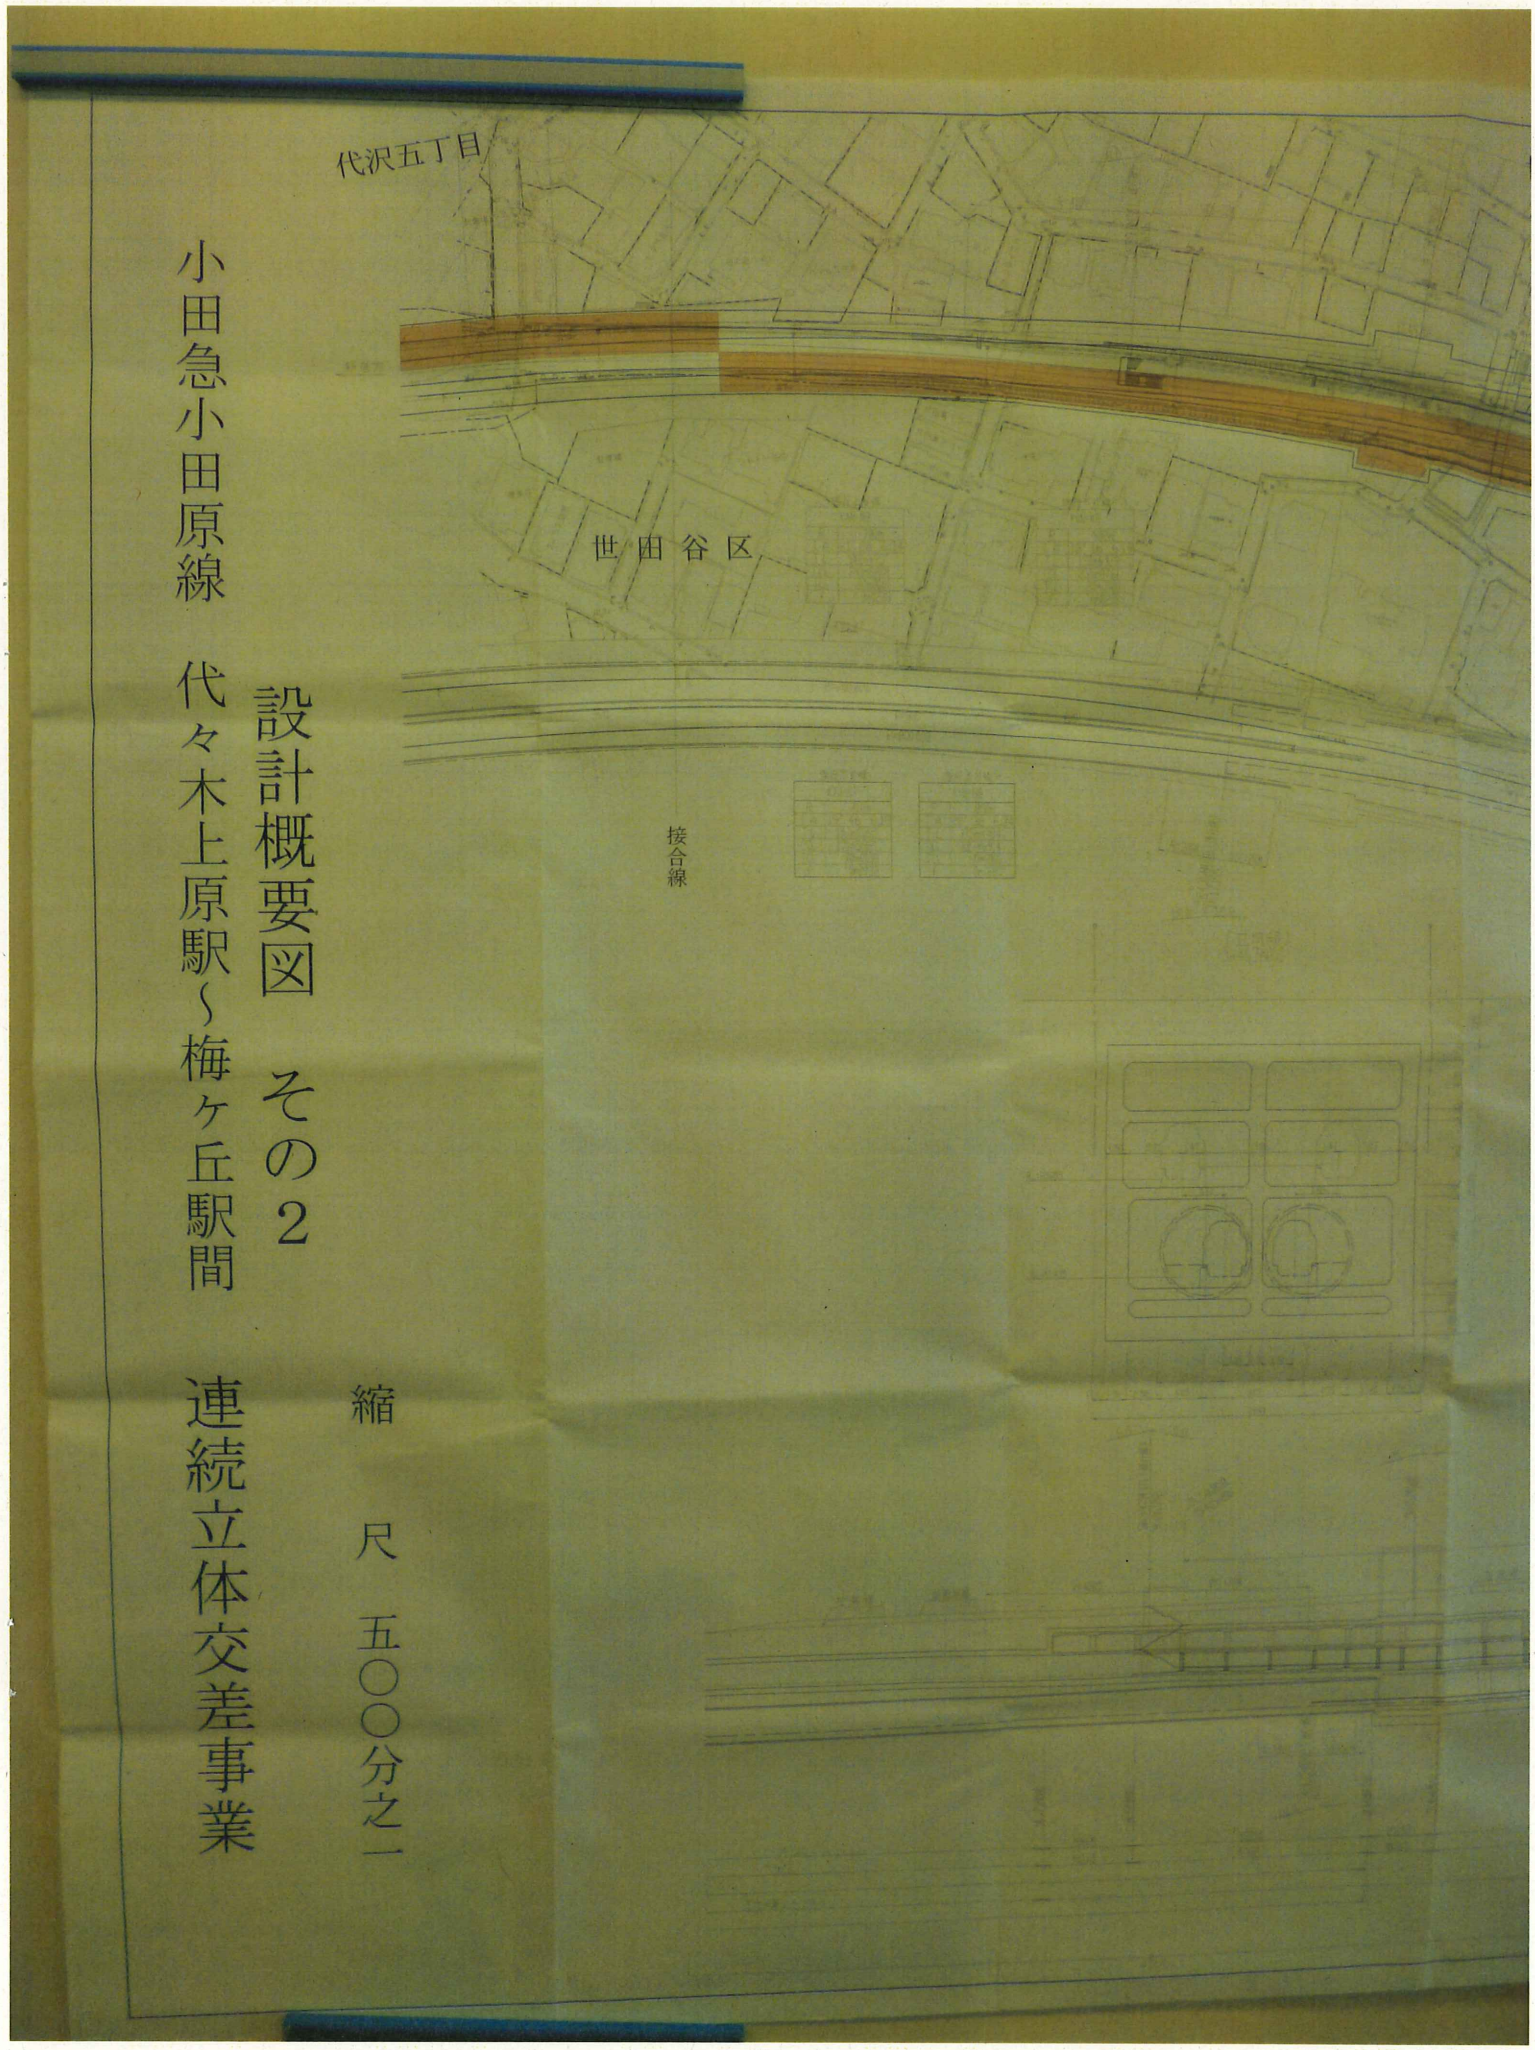

小田急小田原線　代々木上原駅～梅ヶ丘駅間

設計概要図　その2

連続立体交差事業

縮　尺　五〇〇分之一

世田谷区
代田二丁目

代々木上原駅～梅ヶ丘駅間全体一般図

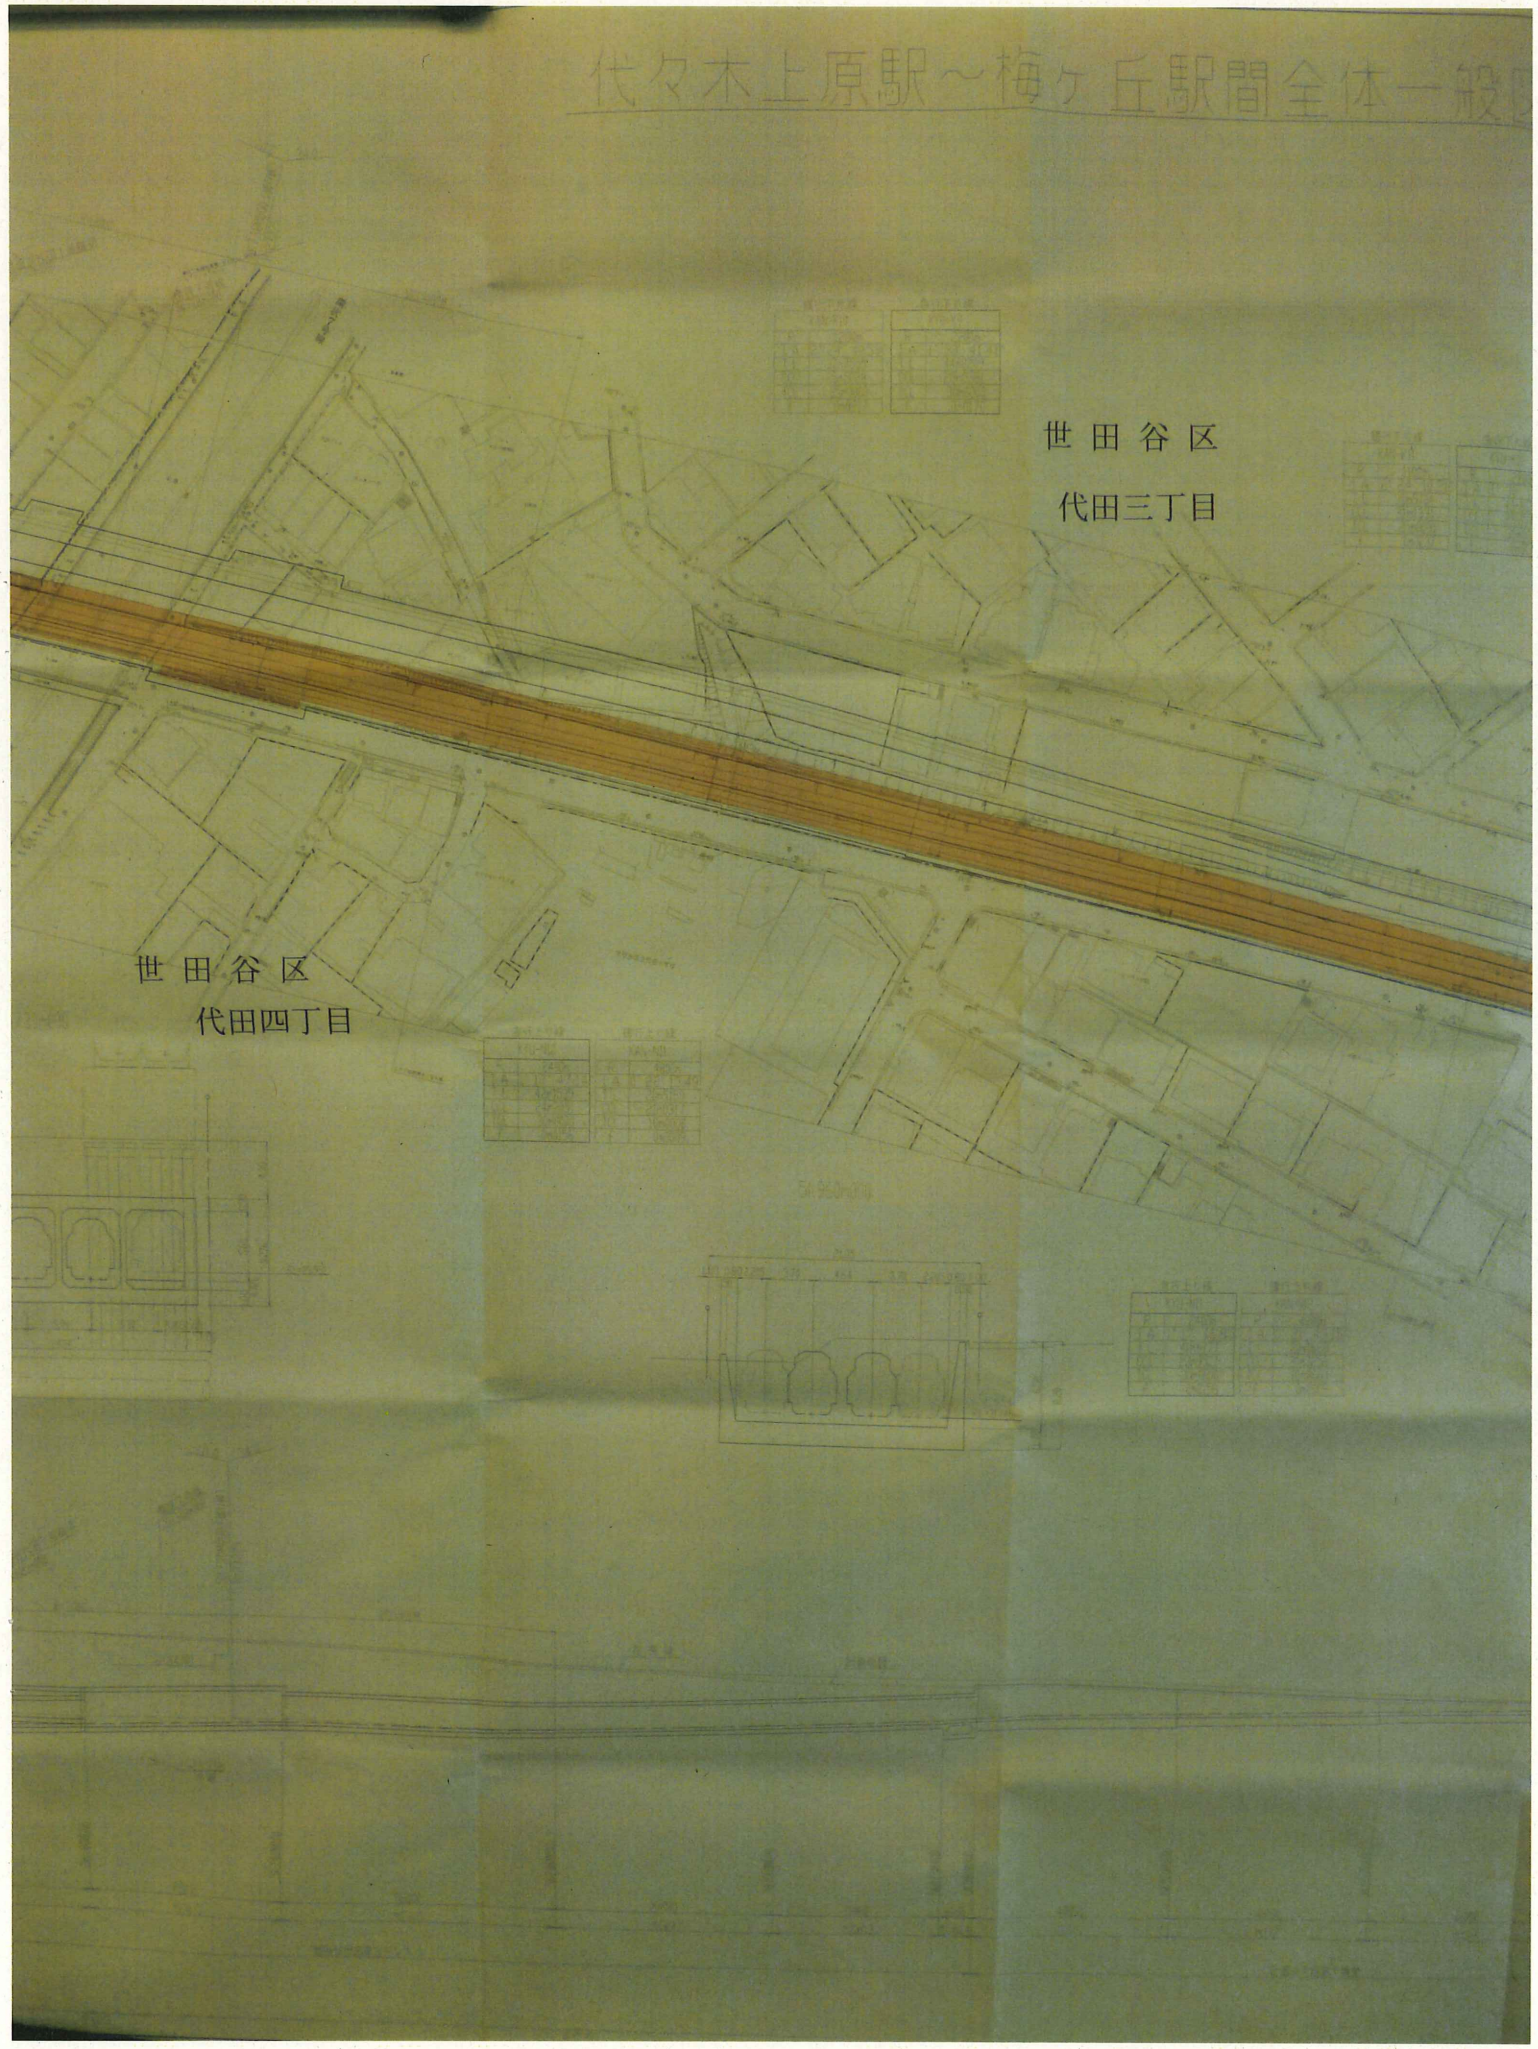

区
目
東京都市計画
設計概要図
平面図 縮尺1/500
縦断図 縮尺1/500
標準断面図 縮尺1/200
(平面図中に表示)