



小田急小田原線 代々木上原駅、梅ヶ丘駅間
連続立体交差事業

設計概要図 その1

縮 尺 五〇〇分の一

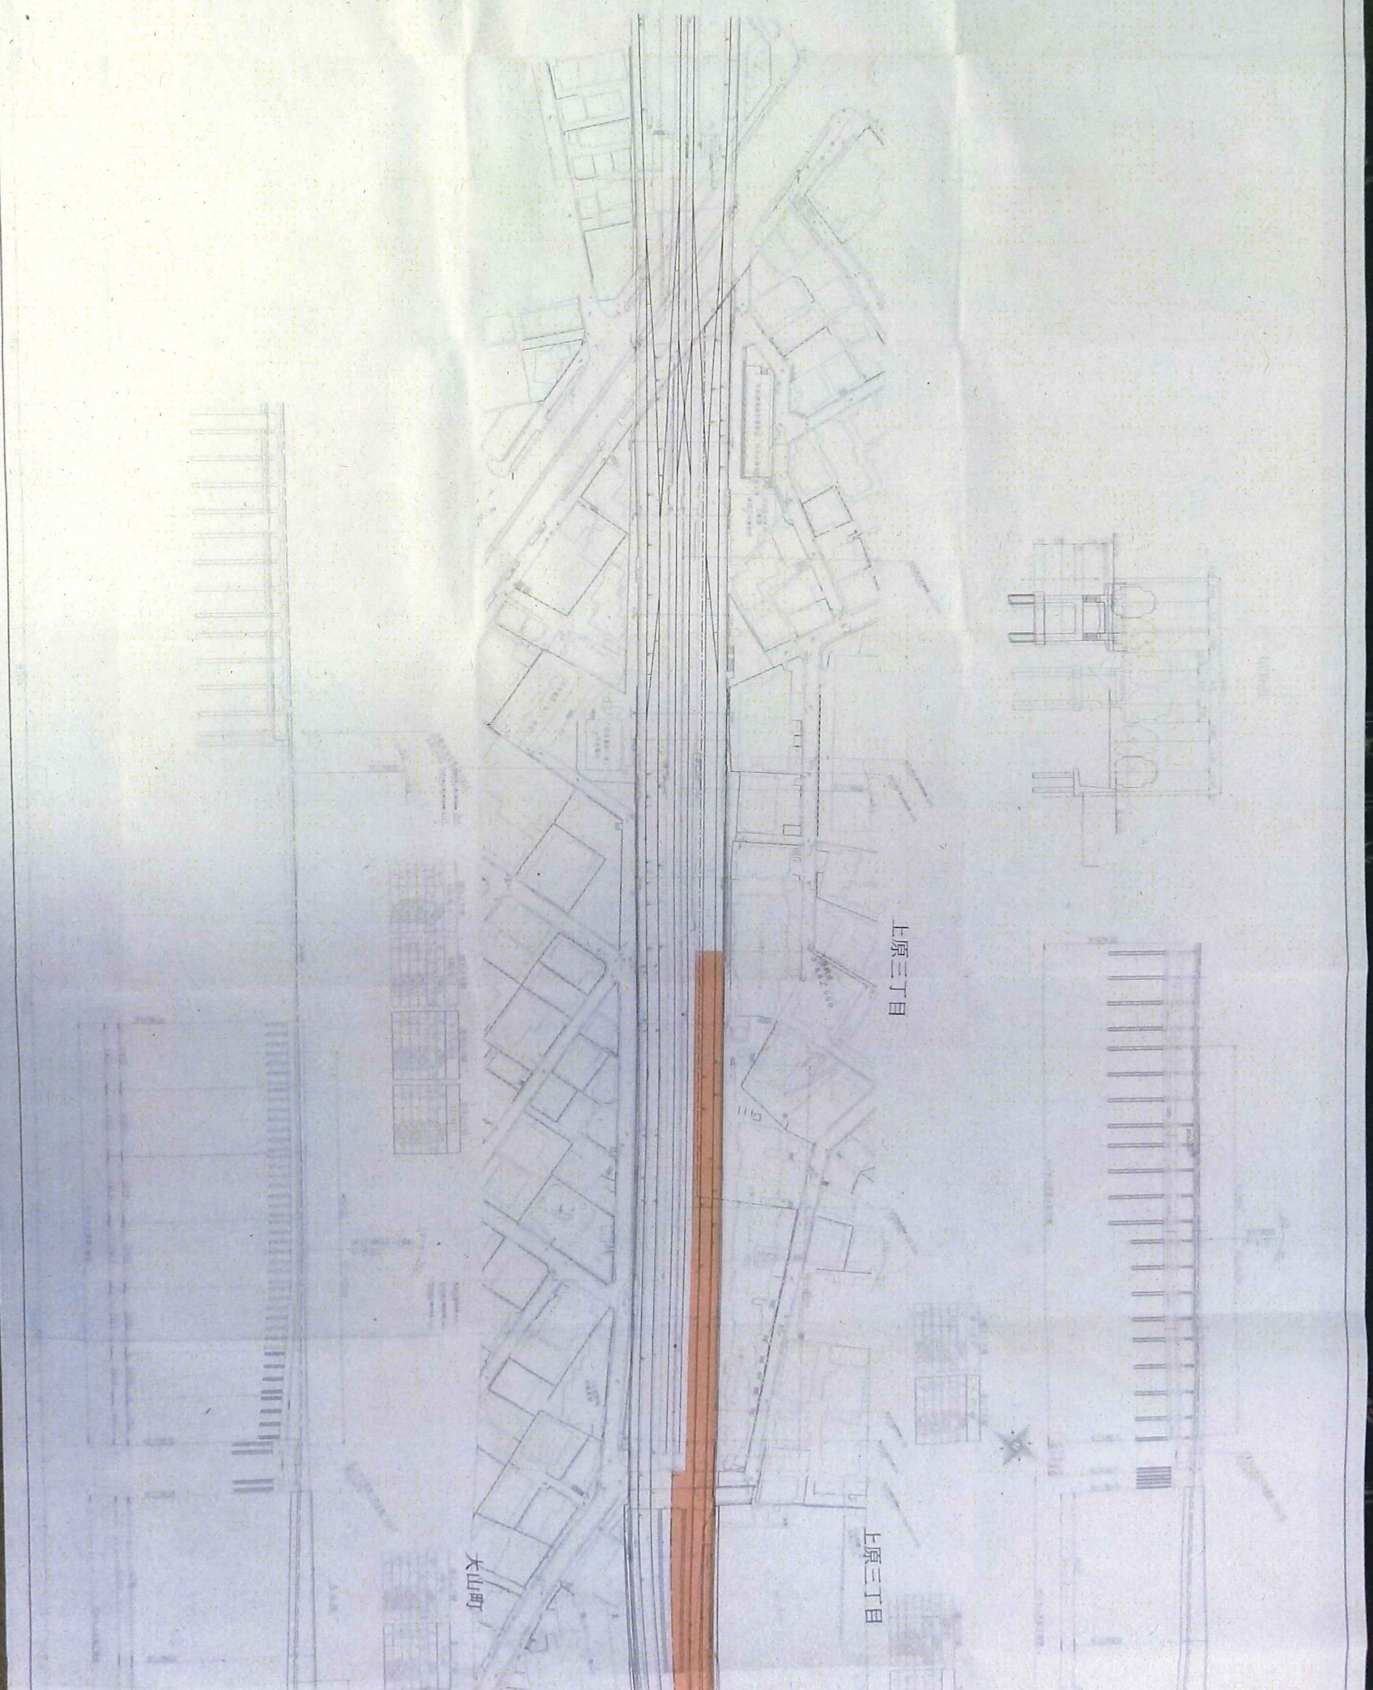

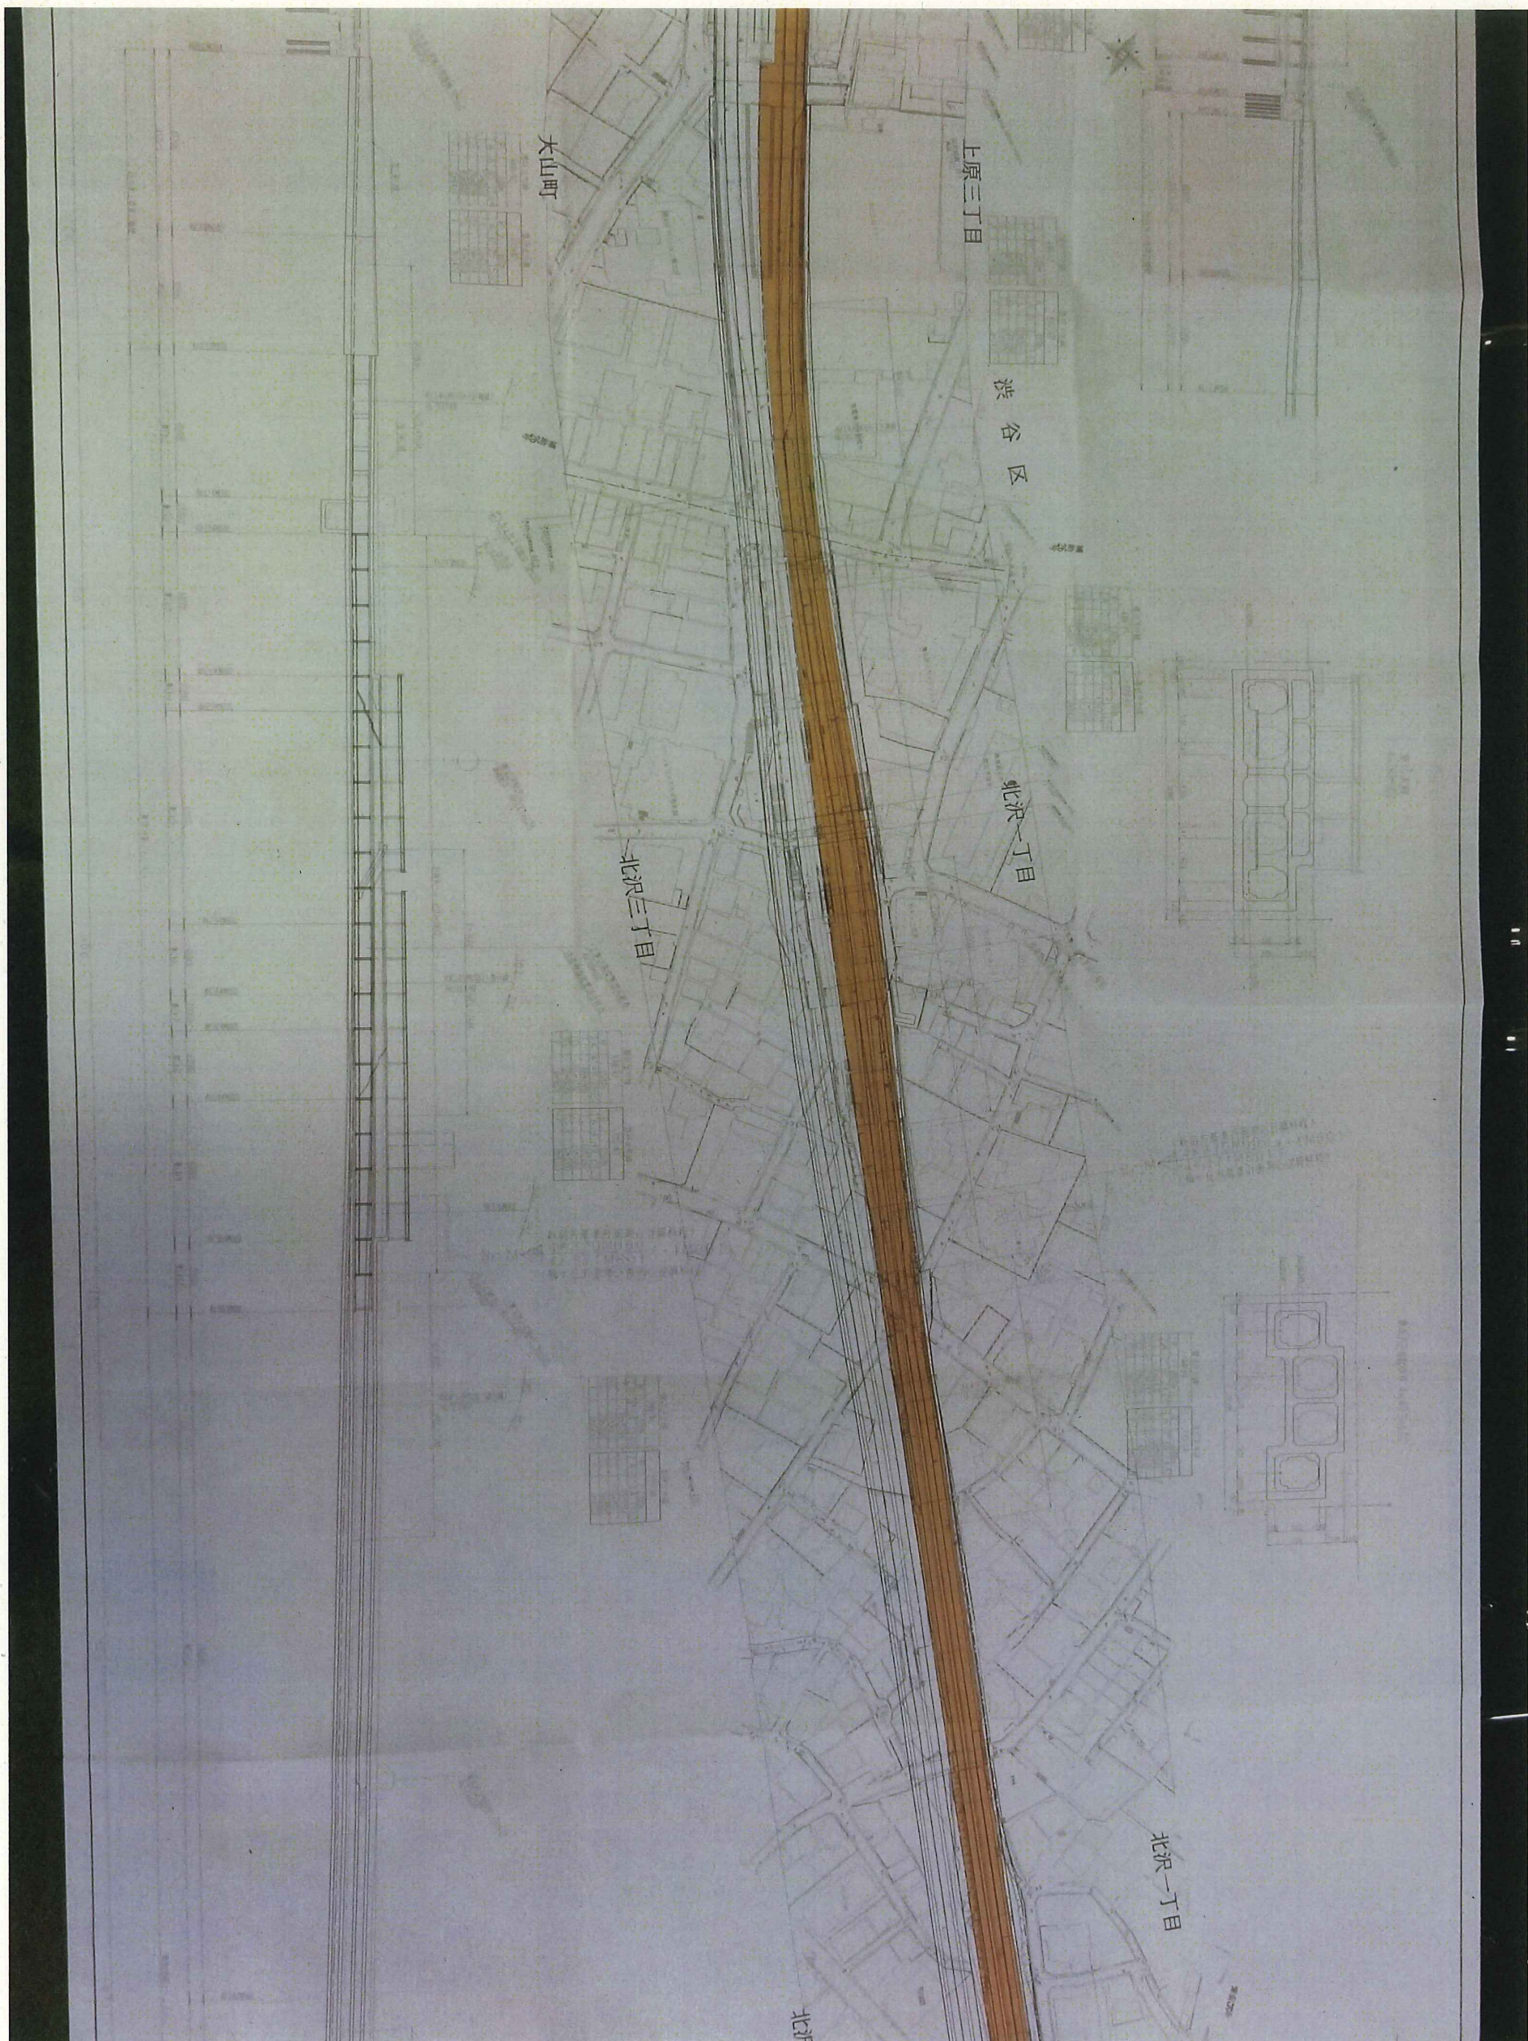

代々木上原駅～梅ヶ丘駅間全体一般図 S=1/500

世田谷区

北沢一丁目

北沢三丁目

北沢一丁目

北沢一丁目

区立北沢小学校

