


小田急小田原線 代々木上原駅～梅ヶ丘駅間
設計概要図 その 2
縮 尺 五〇〇分之二
連続立体交差事業

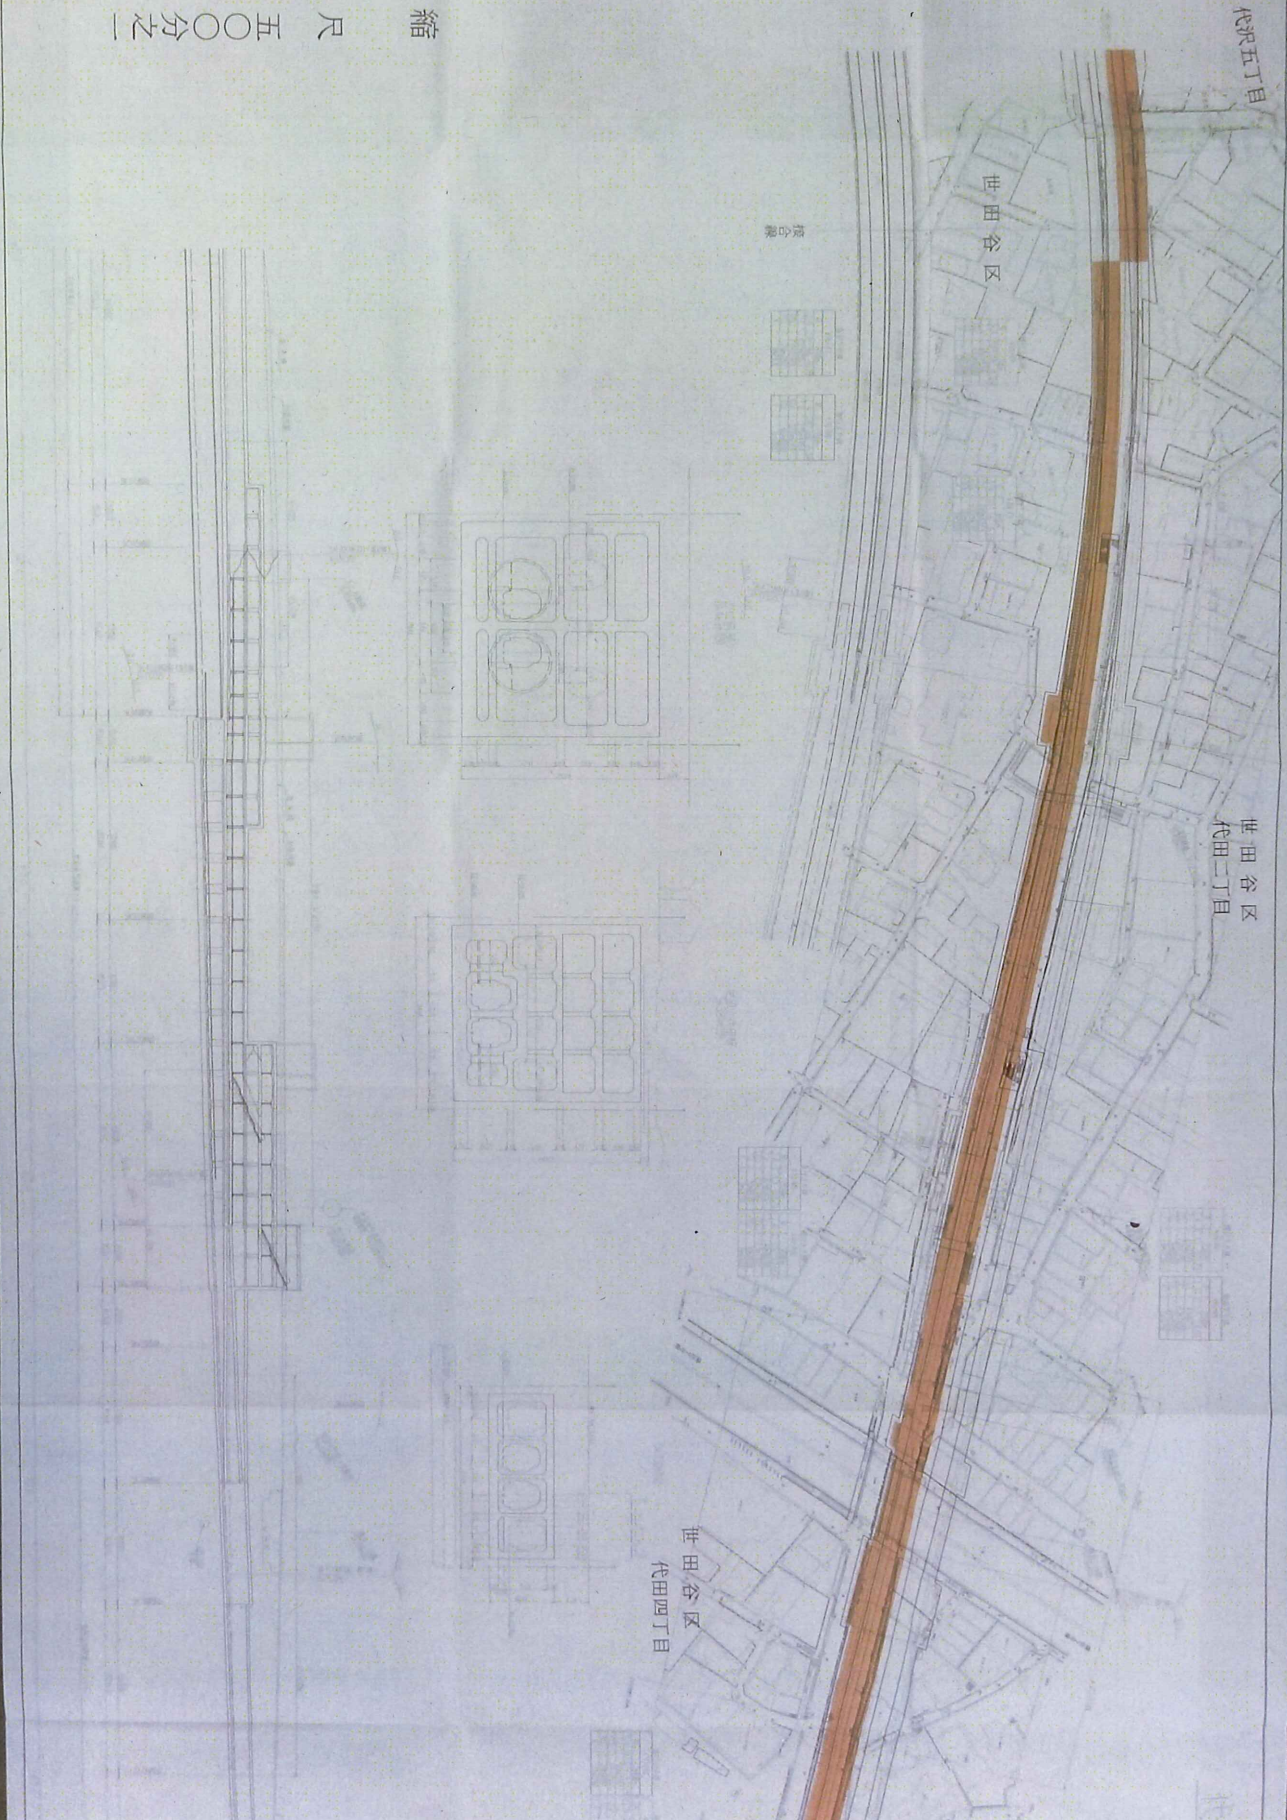

世田谷区
代田三丁目

世田谷区
代田四丁目

