


小田急小田原線 代々木上原駅～梅ヶ丘駅間
事業地表示図 その 1
連続立体交差事業

縮 尺 五〇〇分之 一

新宿方

上原三丁

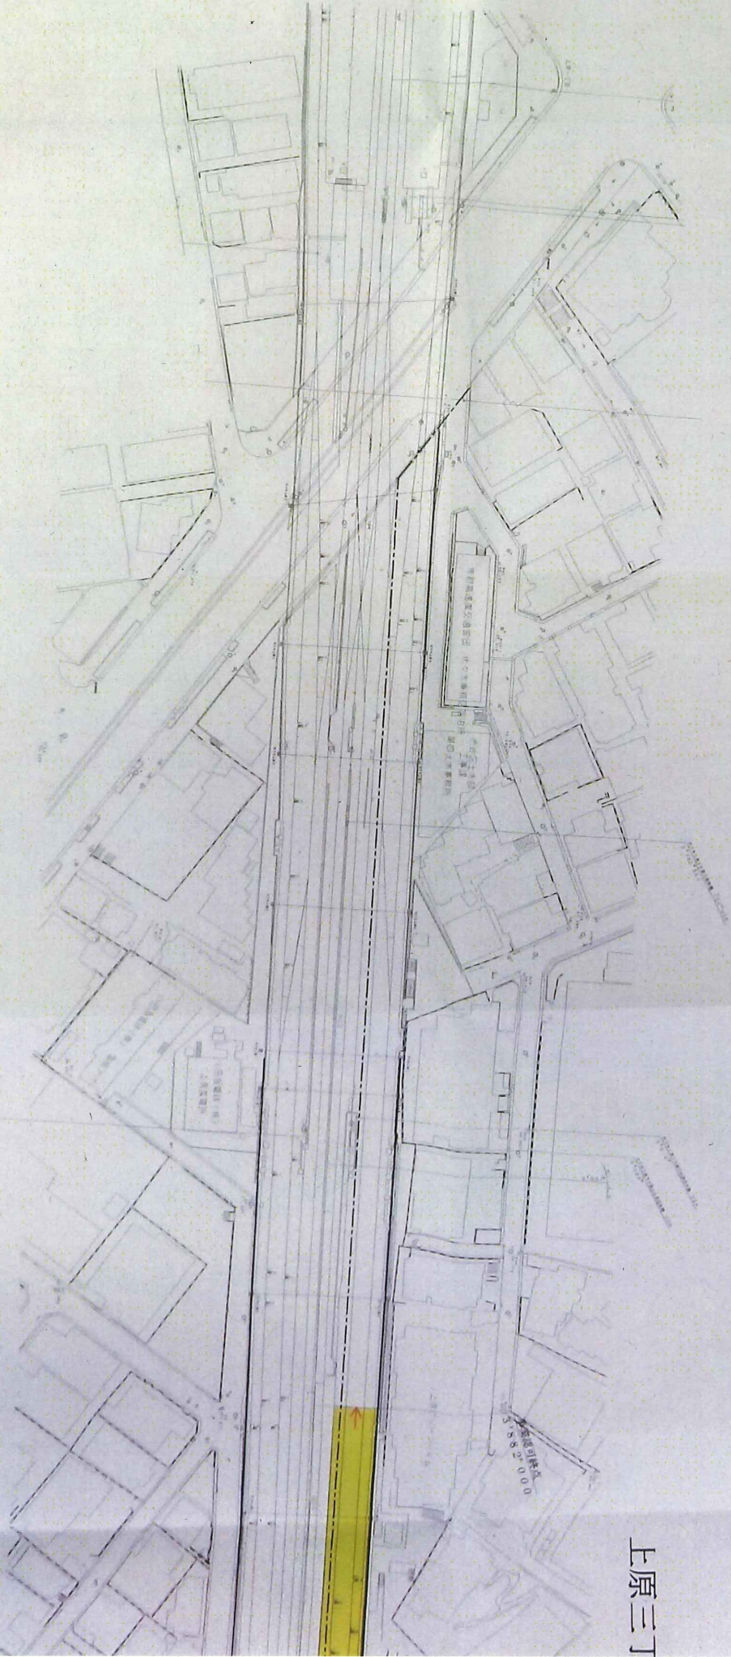

上原三丁目



渋谷区

世田谷区

大山町




世田谷区

北沢一丁目

北沢一丁目


北沢三丁目

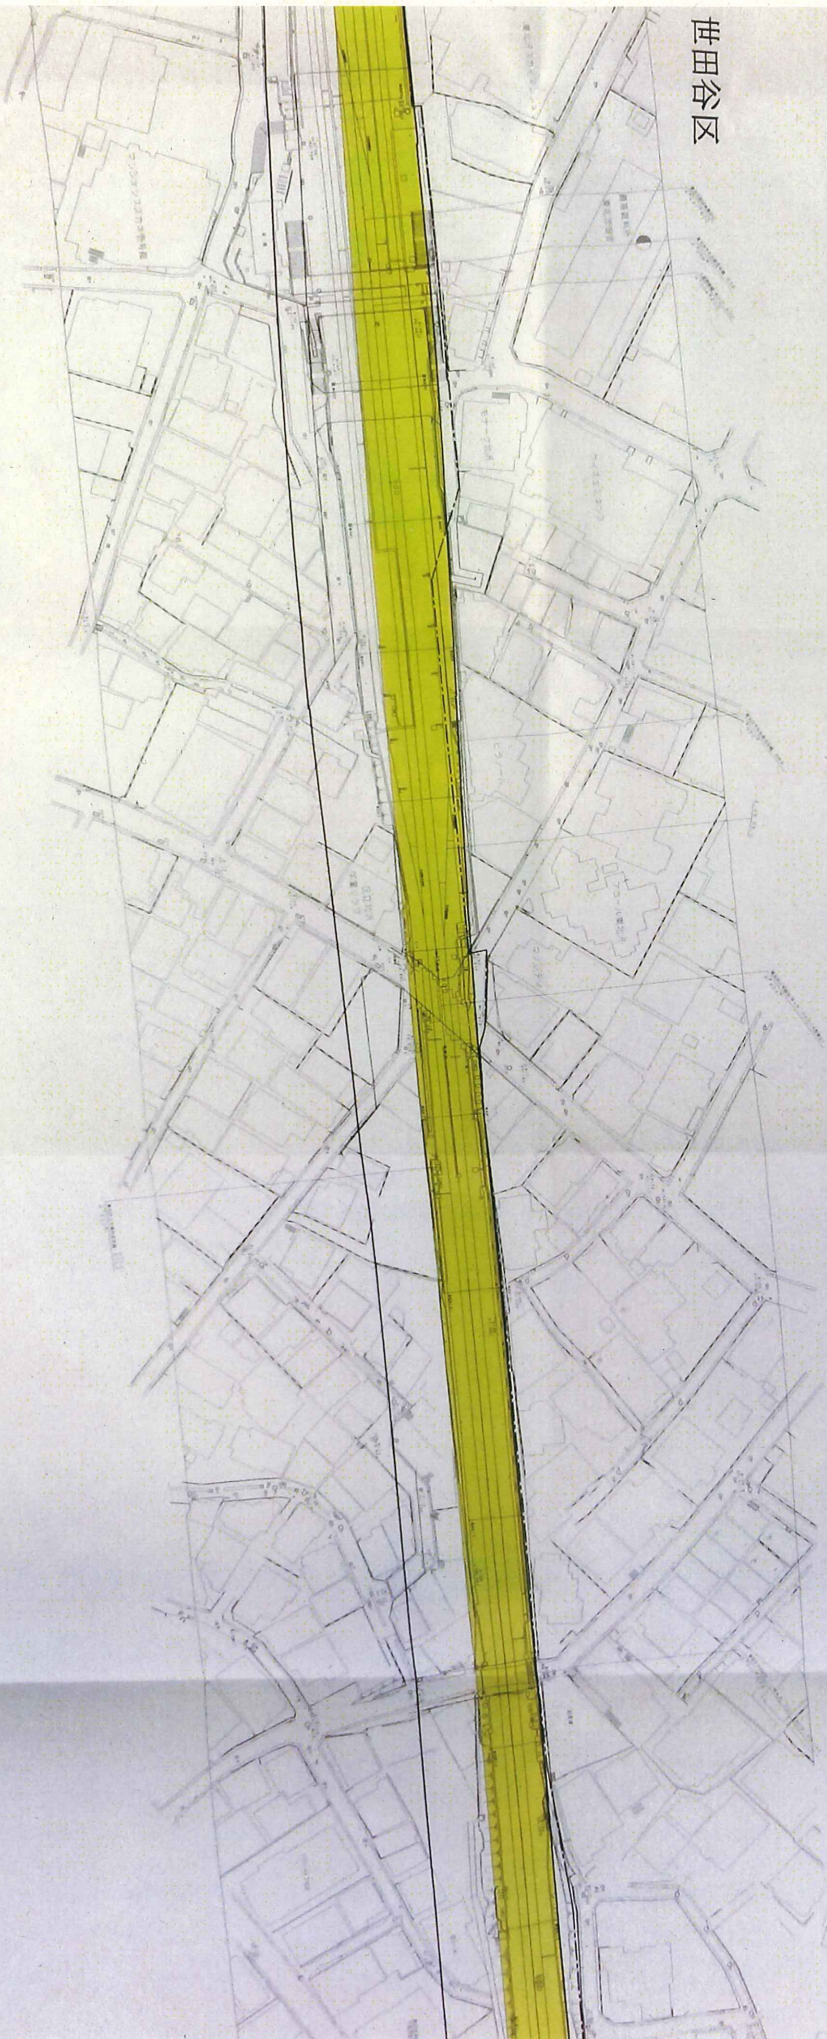

世田谷区
北沢二丁目

世田谷区
北沢二丁目

区道新10号線

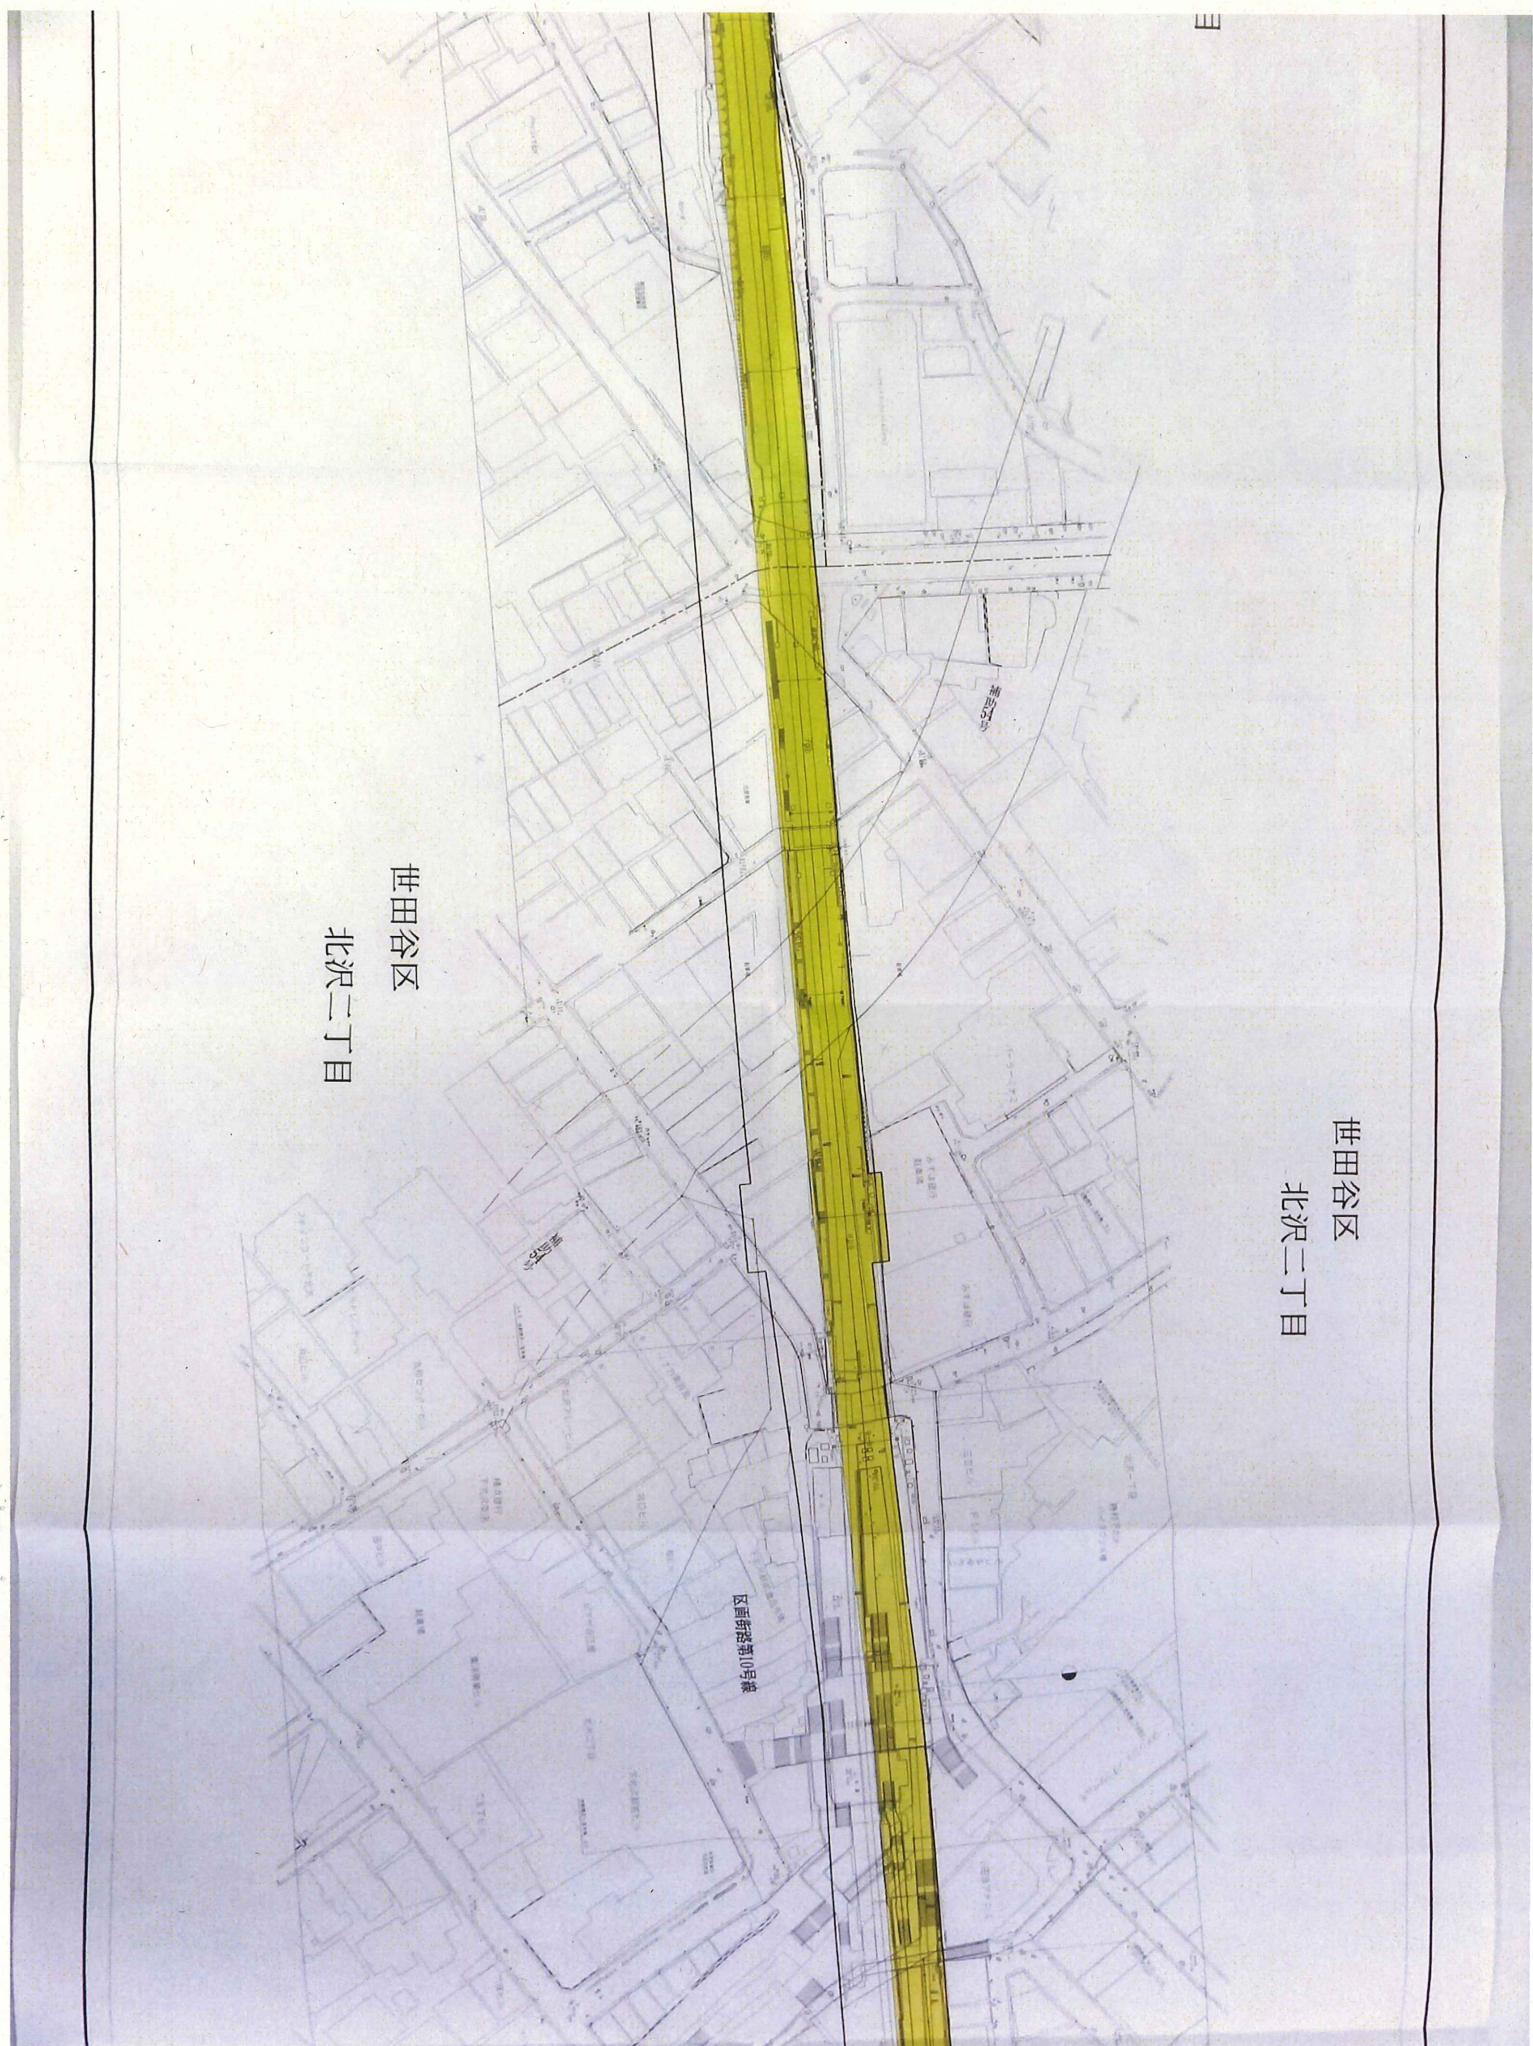

代沢五丁目

小田原方

接合線

世田谷区

代田五丁目

東京都市計画
都市高速鉄道第三号線小田原電鉄小田原線
事業地表示図
■ 事業地を収用する部分
縮尺 1/500
1/2