

15m~28m  
2車線

拡幅変更区間  
地表式  
33m 2車線


拡幅変更区間  
地表式  
22m 2車線

世区街10  
25m~26m 2車線

6m



副本

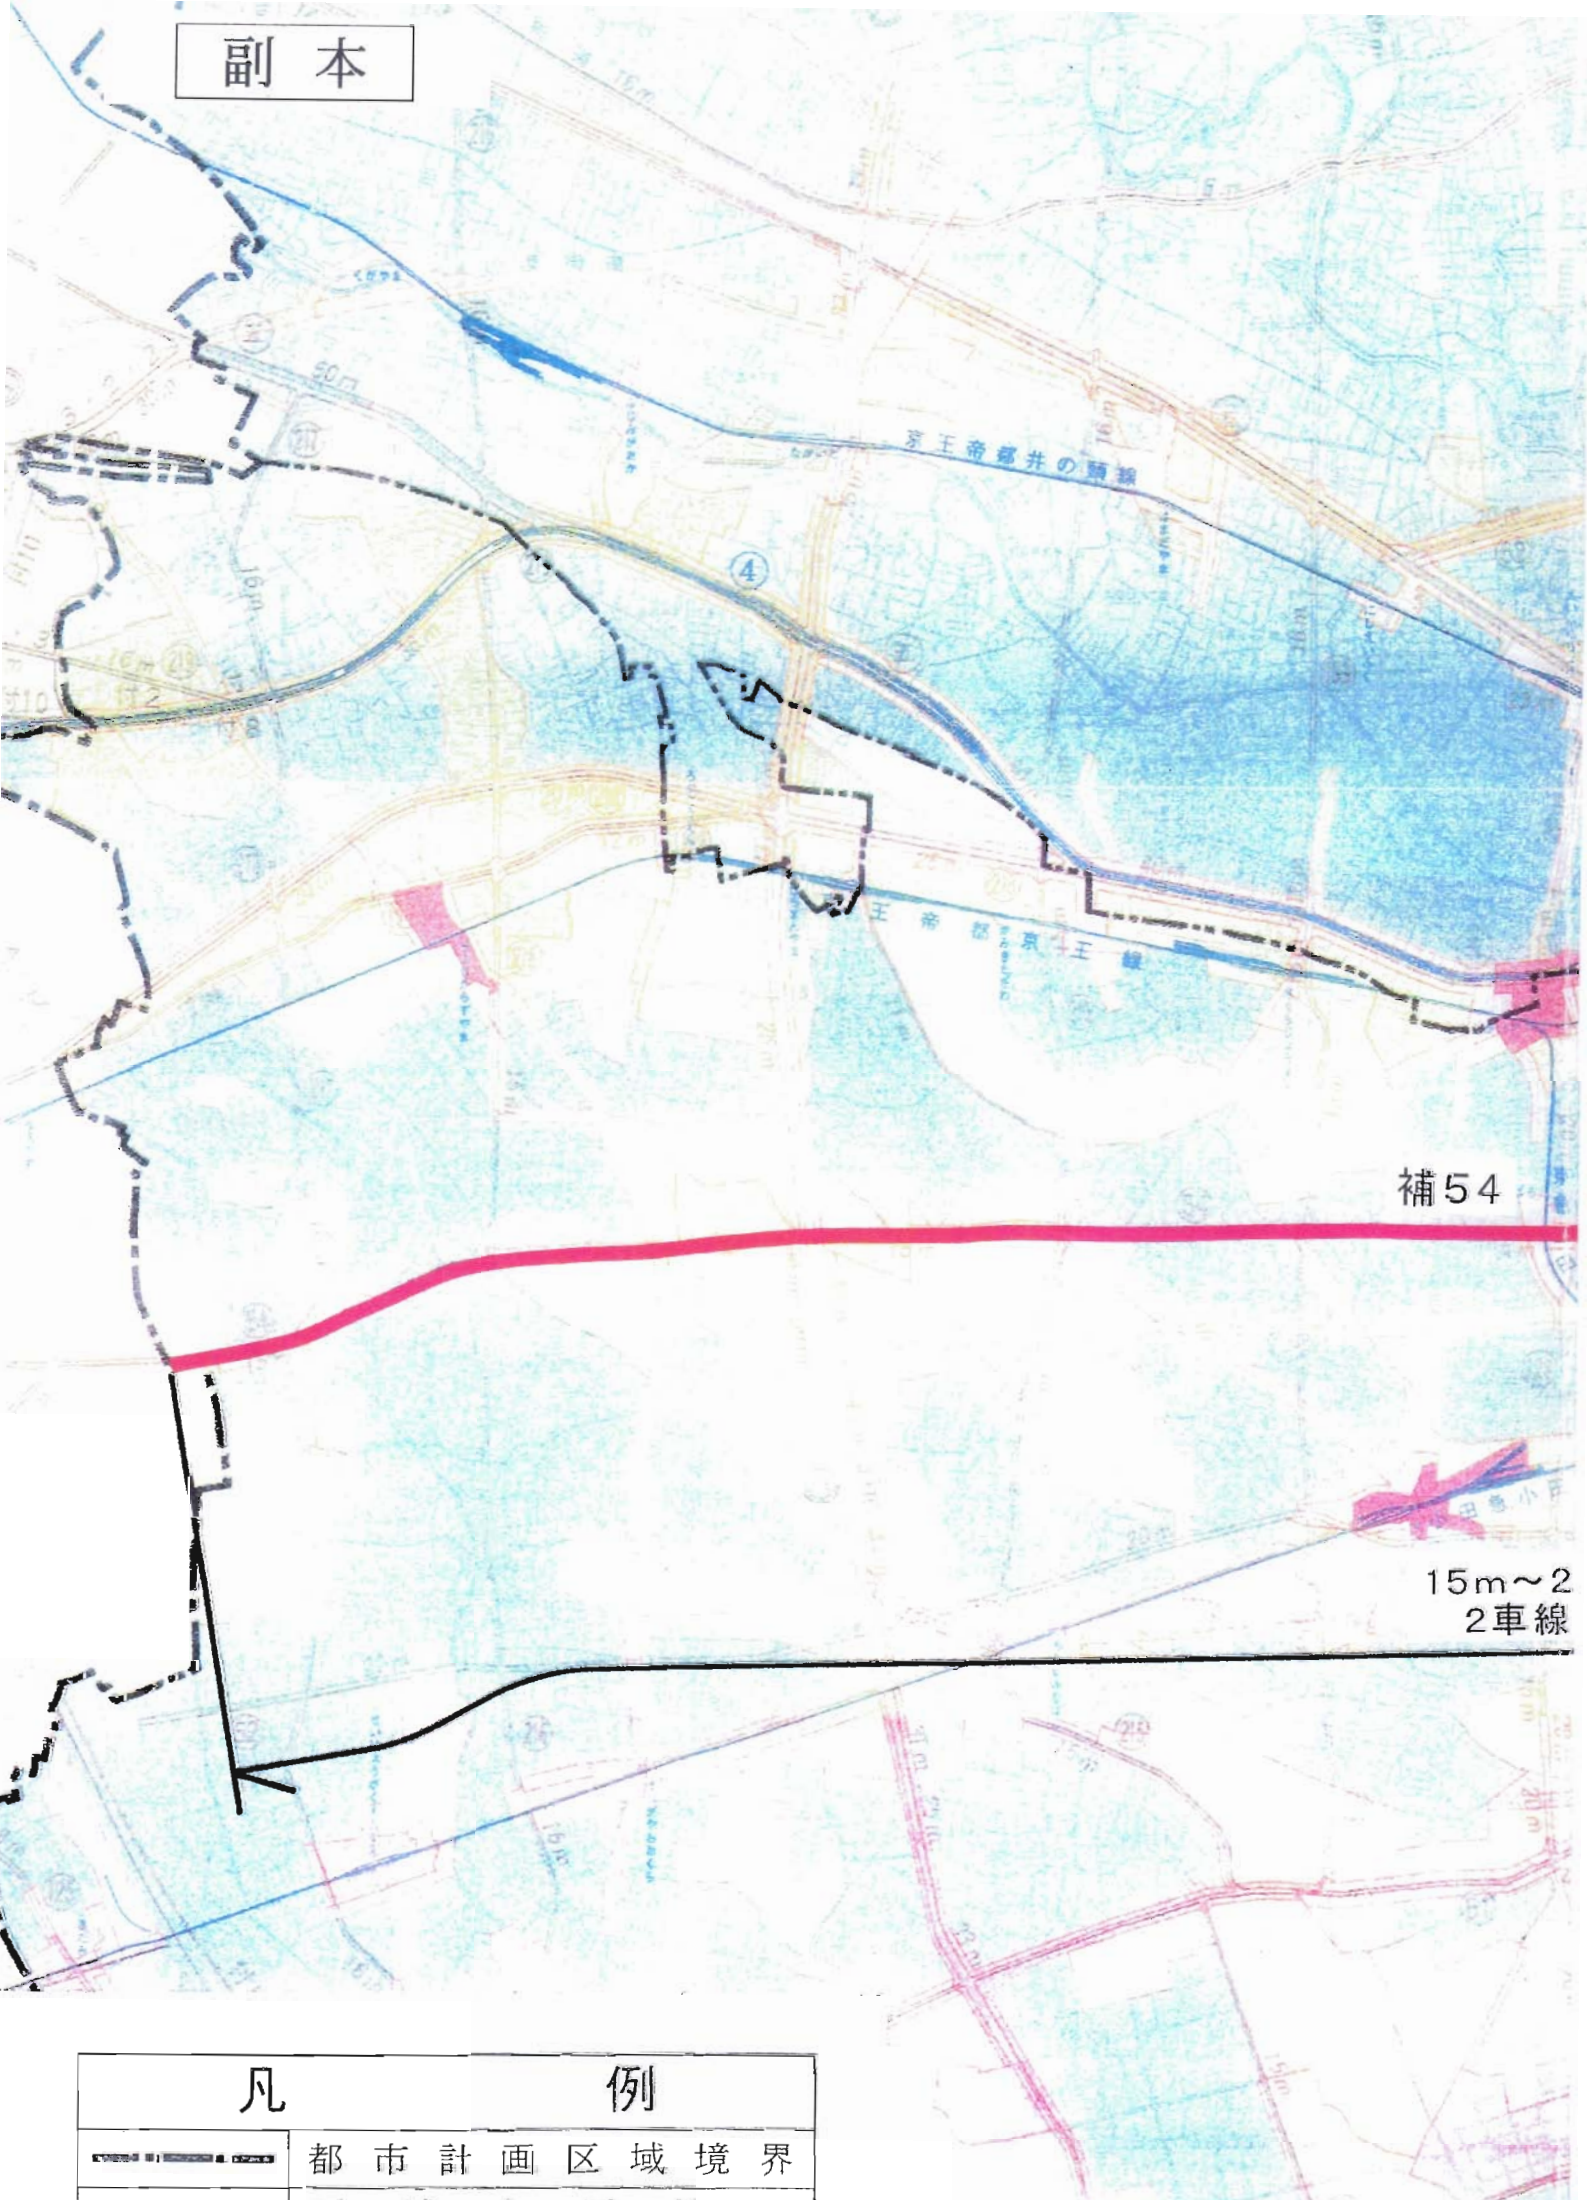

補54

15m~2  
2車線

凡 例

都市計画区域境界