


# 字 境 図

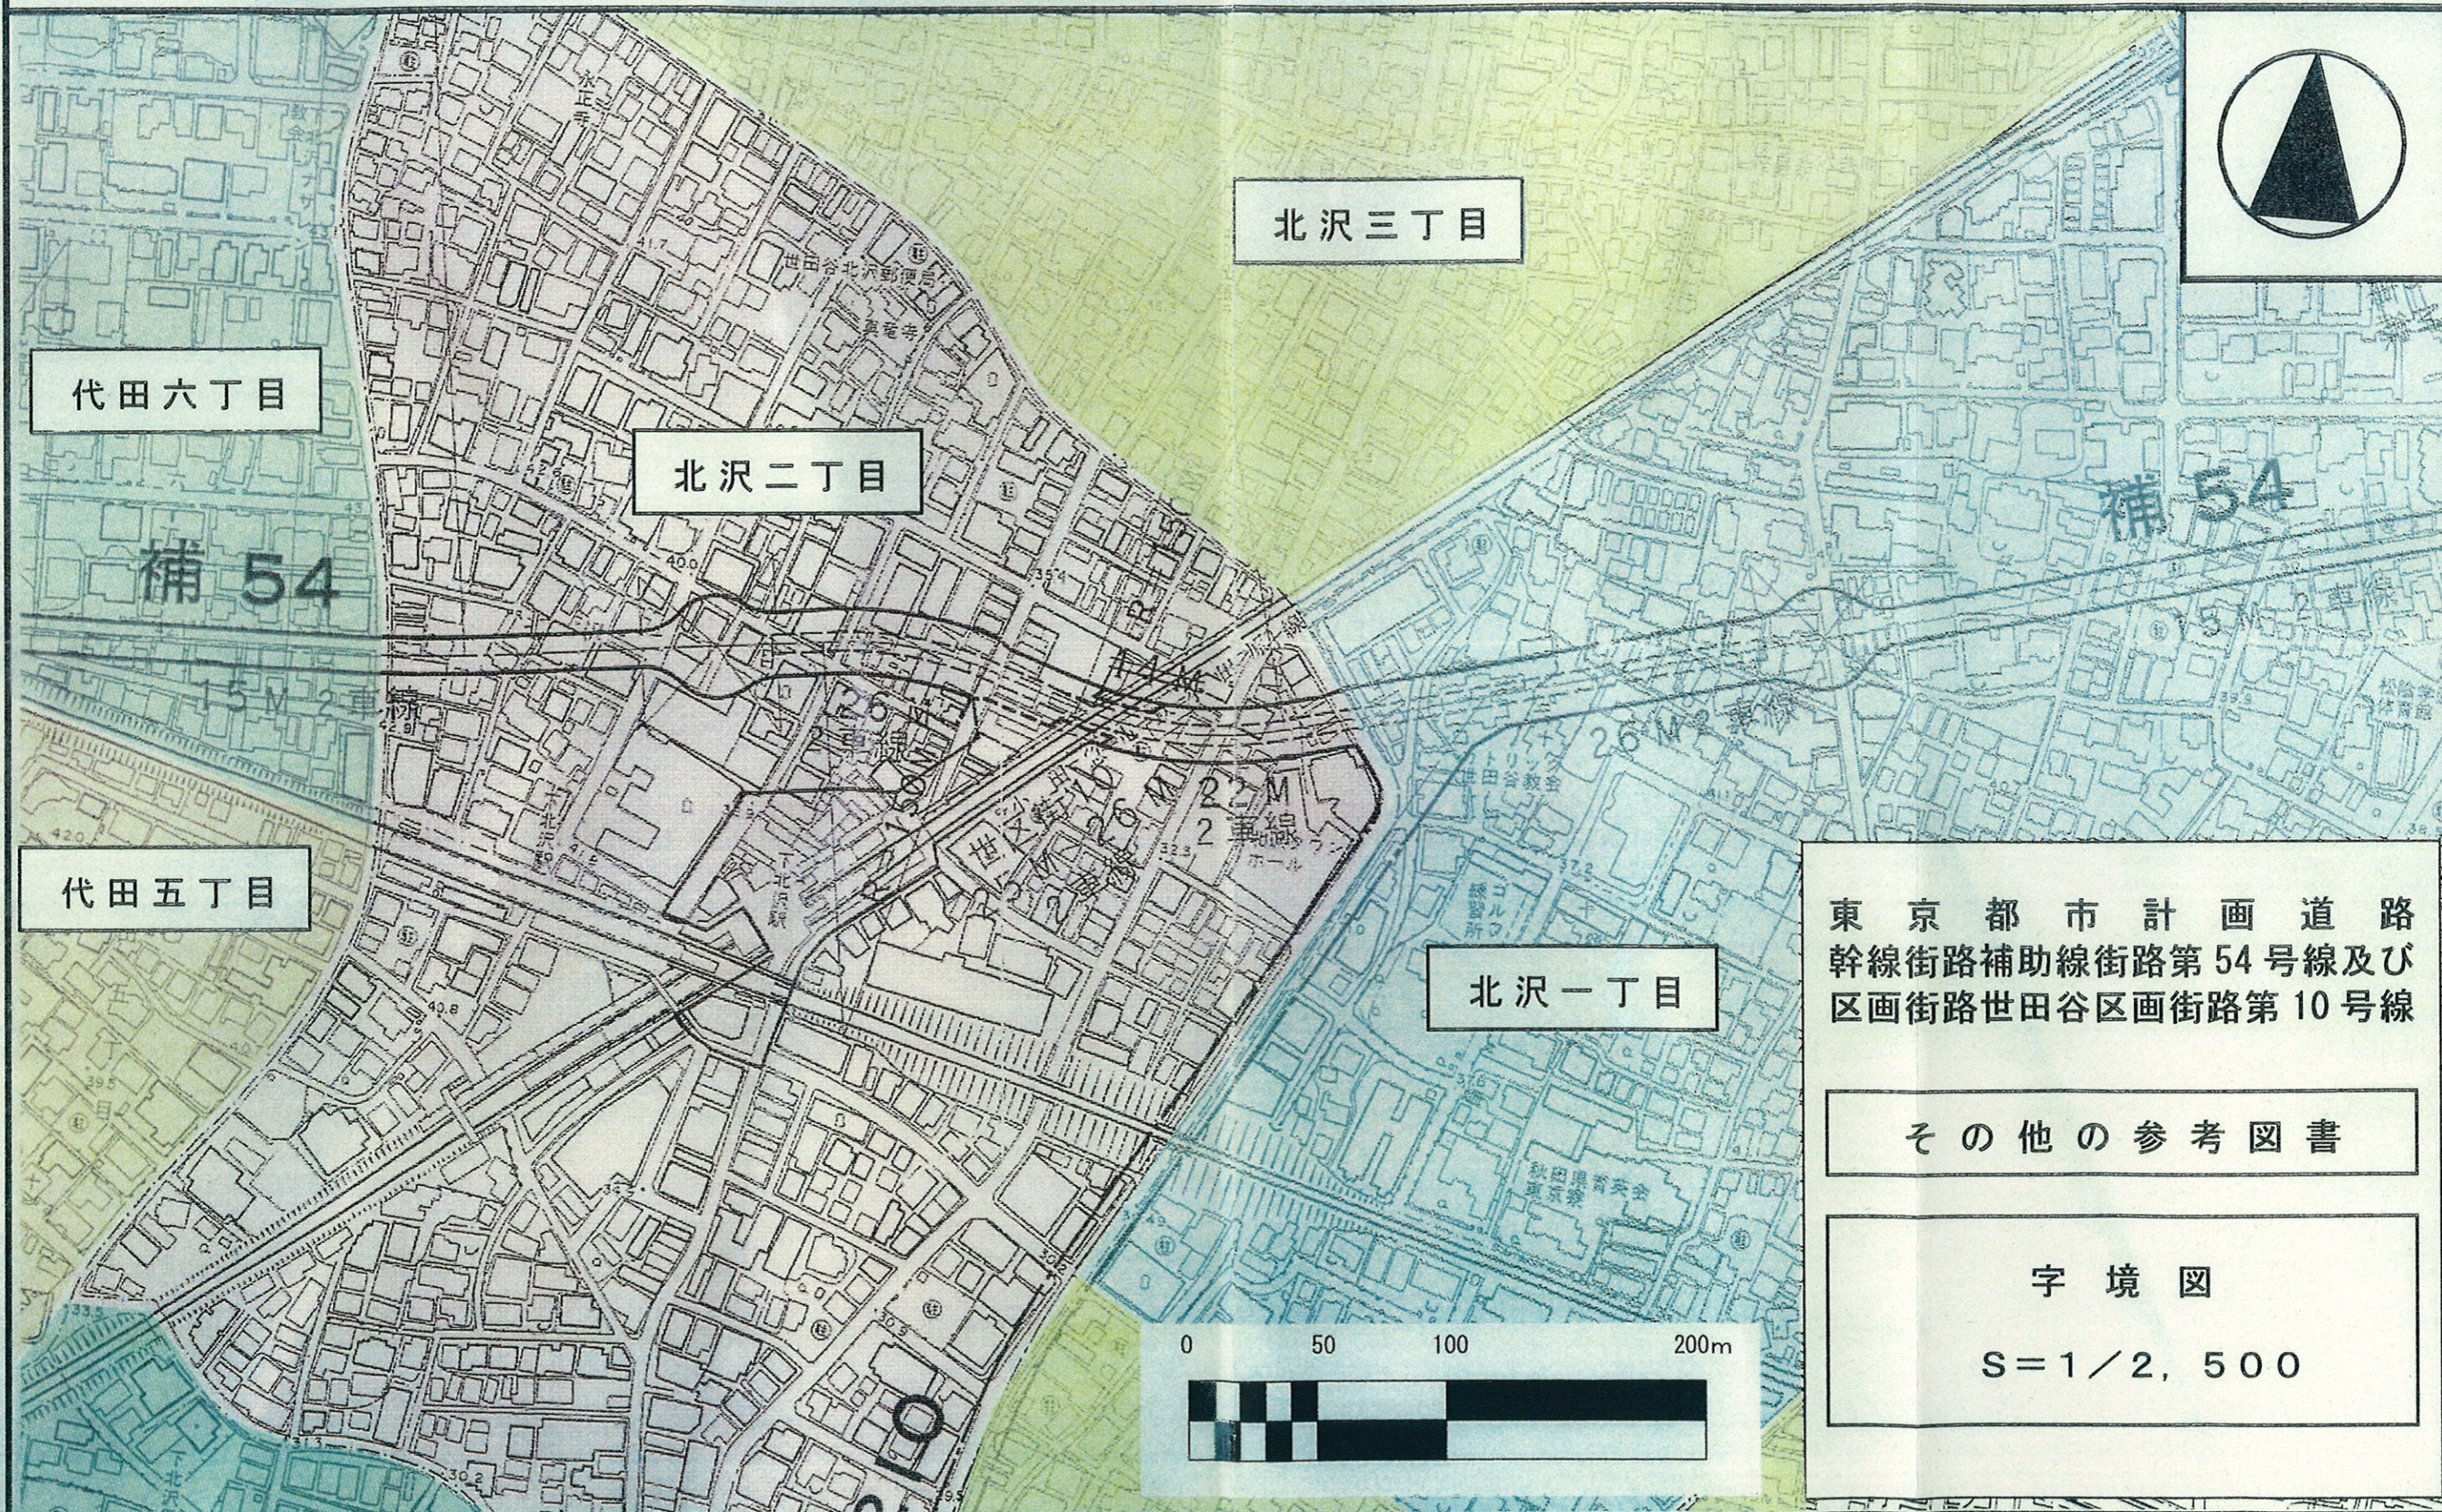

代田六丁目

北沢三丁目

北沢二丁目

補 54

代田五丁目

北沢一丁目

東京都計画道路  
幹線街路補助線街路第54号線及び  
区画街路世田谷区画街路第10号線

その他の参考図書

字 境 図

S=1/2,500

0 50 100 200m

