



現地の写真

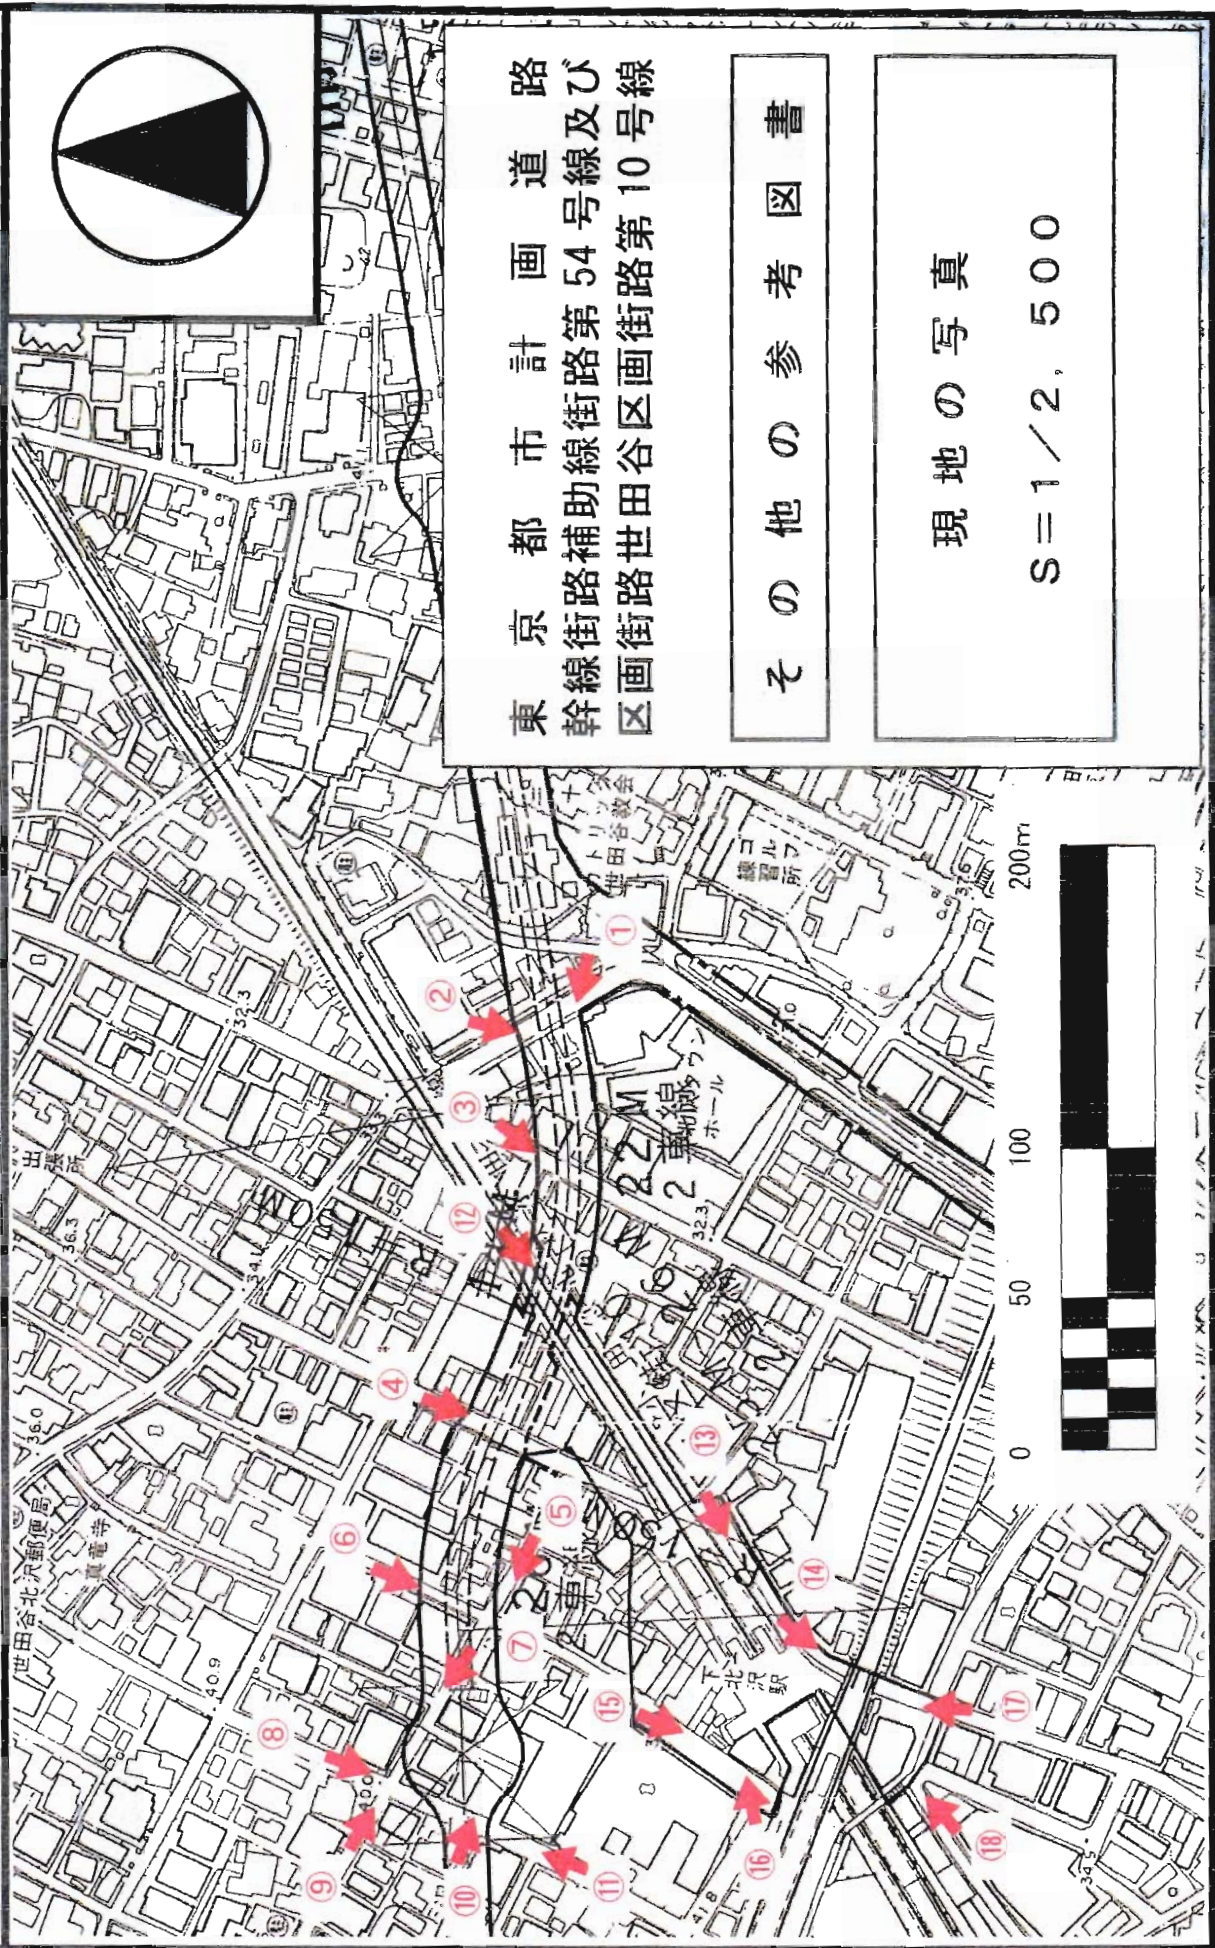

東京都市計画道路
 幹線街路補助線第54号線及び
 区画街路世田谷区画街路第10号線

その他の参考図書

現地の写真
 S=1/2,500

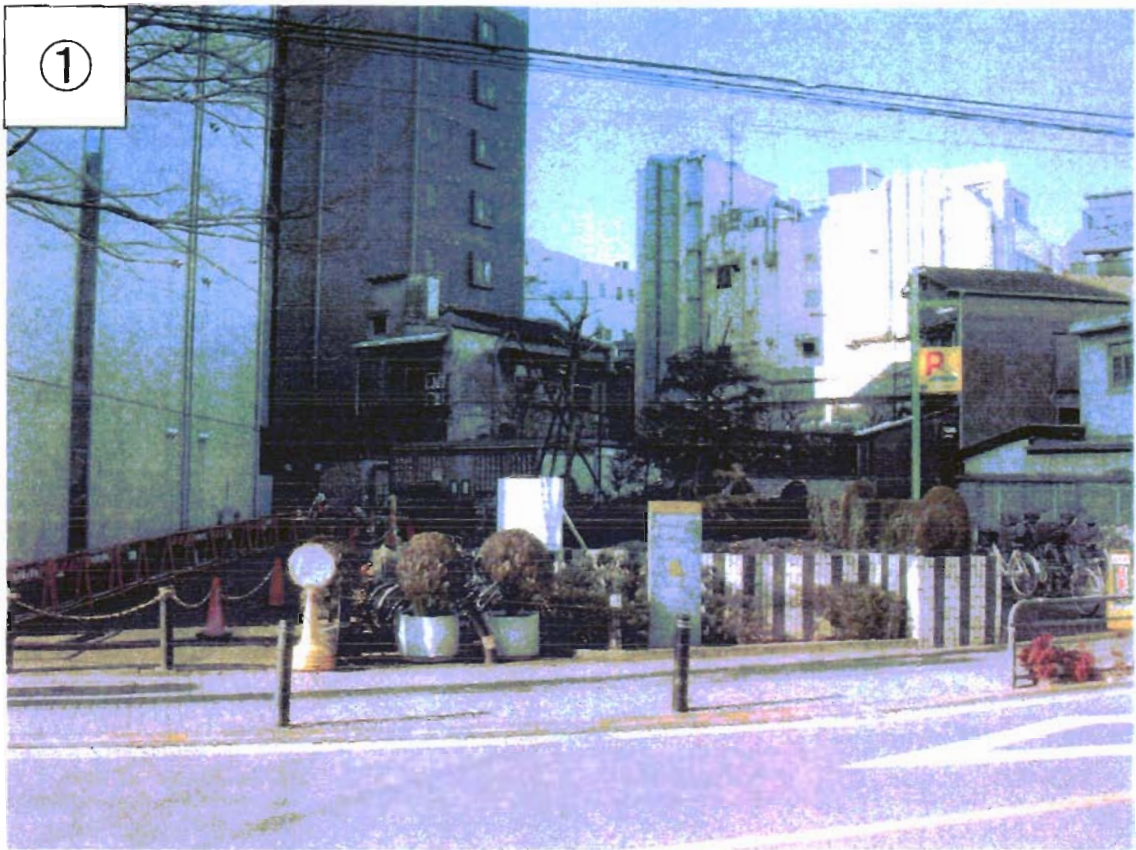





⑦



⑧



9



10



11



12



13



14





