
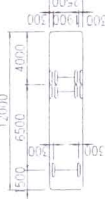


バス軌跡検討図 S:1/600  
 普通自動車 一 転回路案

設計車面	普通自動車(路線バス)
車面長さ	12m
設計幅	2.5m
最小回転半径	12m
車面概念図	

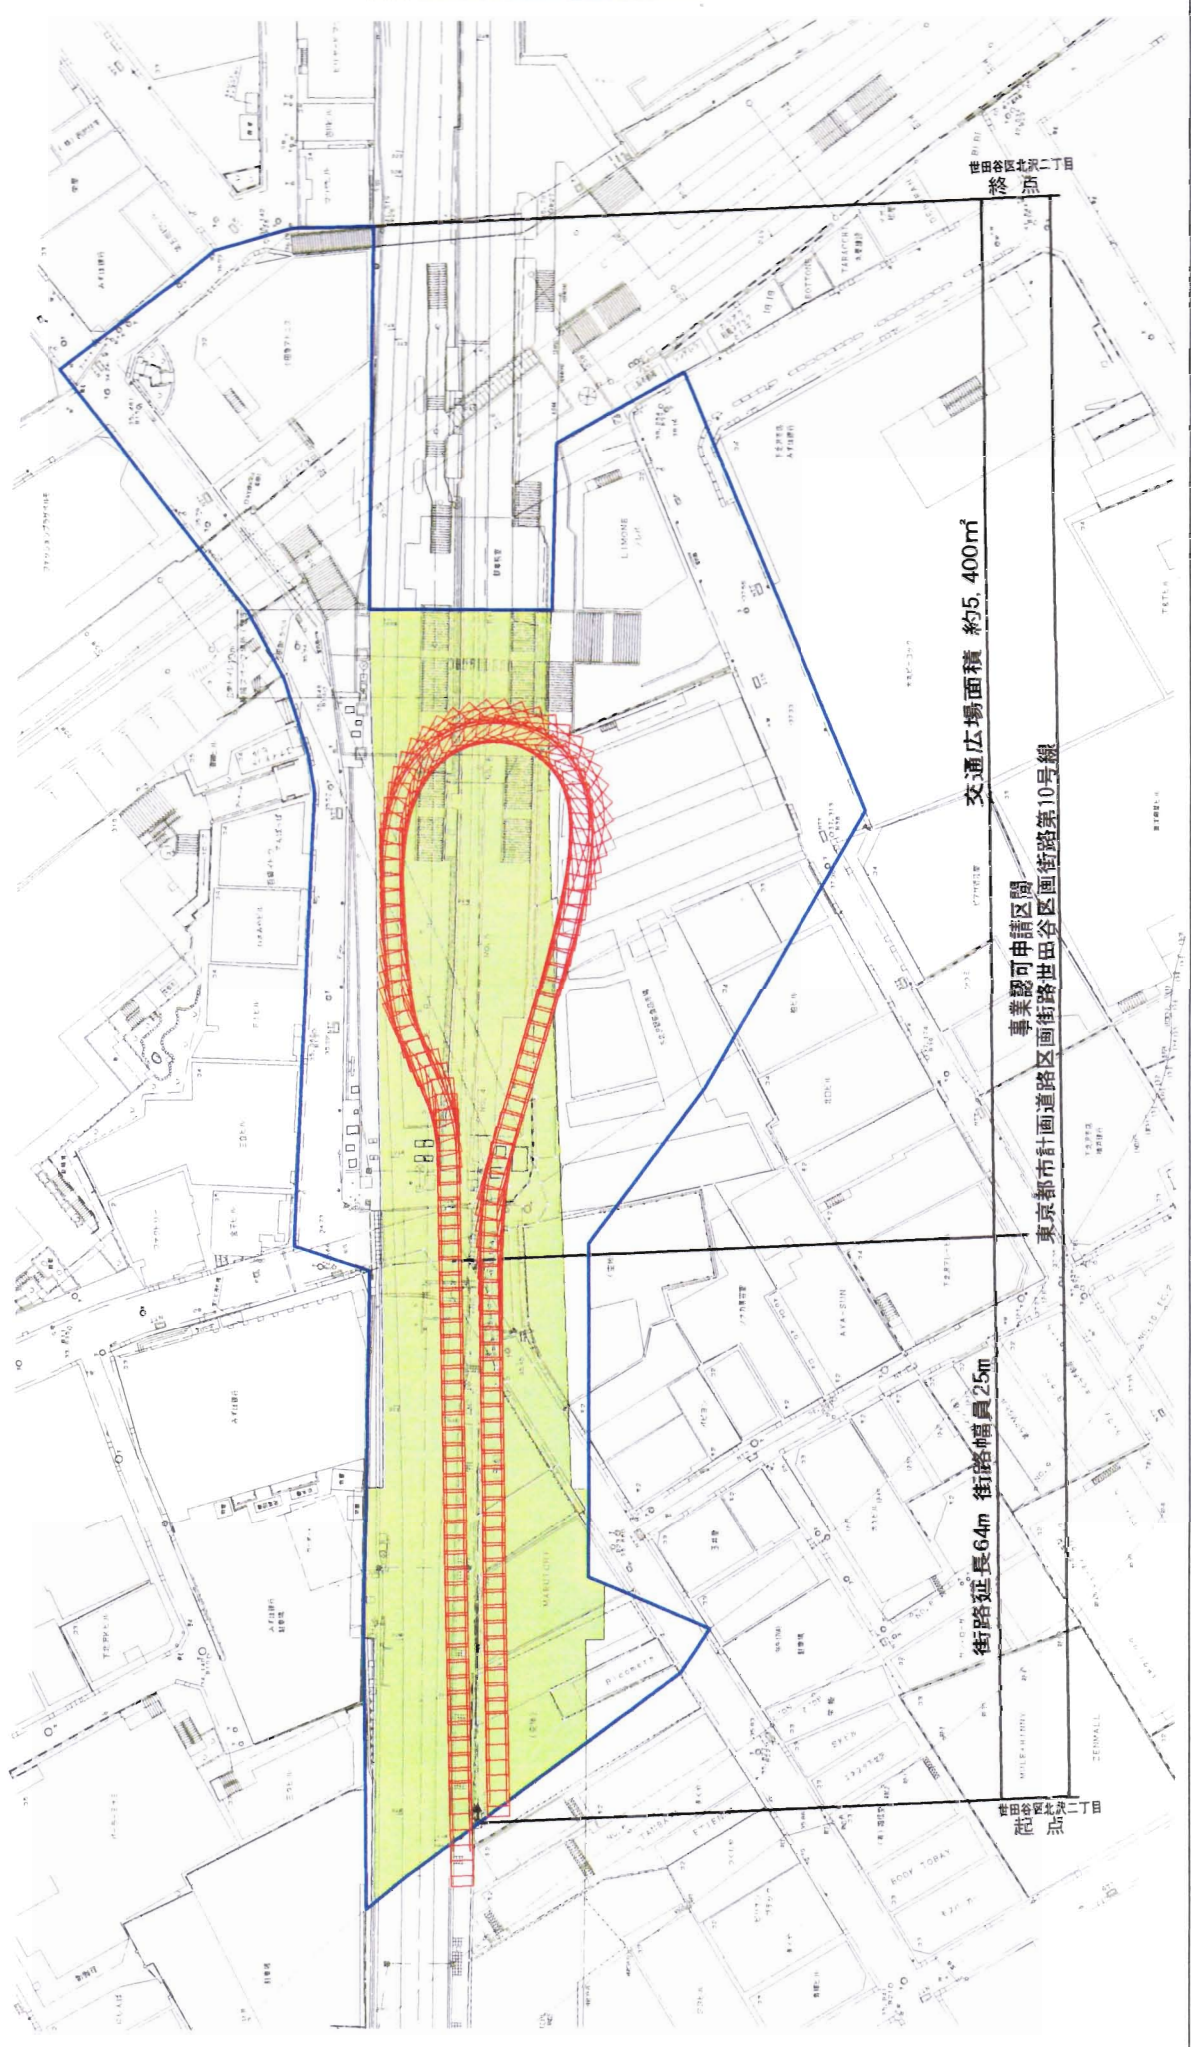

交通広場面積 約5,400㎡

街路延長64m 街路幅員25m

專業認可申請区域  
 東京都市計画道路区画街路世田谷区画街路第10号線