東京都市計画道路
区画街路世田谷区画街路第10号線

設計の概要を表示する図面

2 - ⑨

実測図（丈量図）（2）

S＝1／250

・この図面は、
「区画街路世田谷区画街路第10号線」を示す。

面積集計表

道路面積	1204.81 ㎡
用地面積	5966.57 ㎡
合計	7171.38 ㎡

凡例
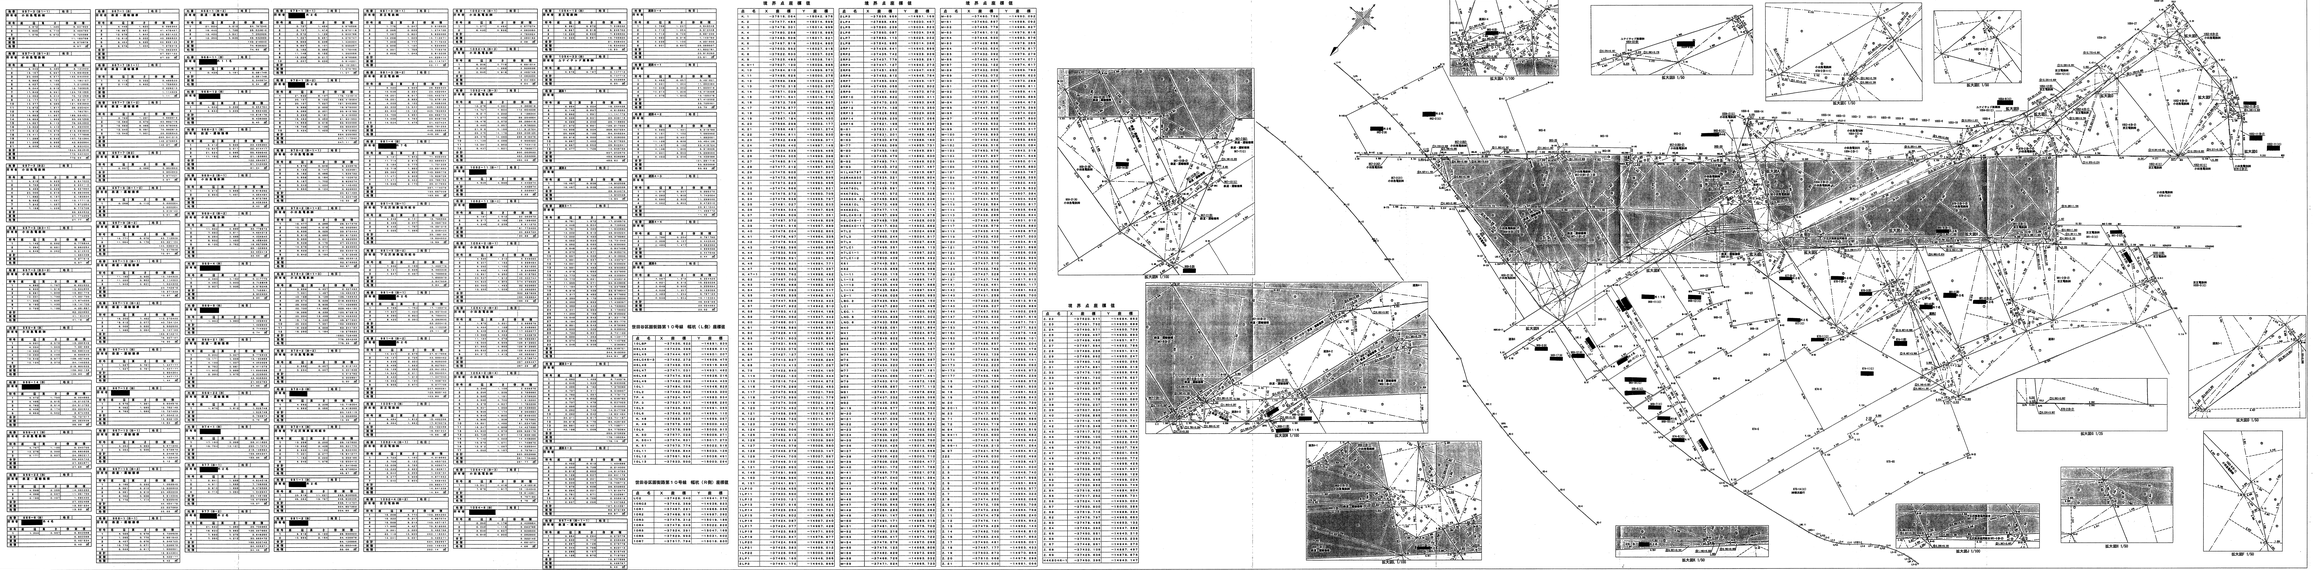
- 事業認可区域
- 用地買収部分
- 用地使用部分