乙第 40号証の1

小田急小田原線

代々木上原駅～梅ヶ丘駅間 設計概要図 その1

縮尺 五〇〇分之一

連続立体交差事業

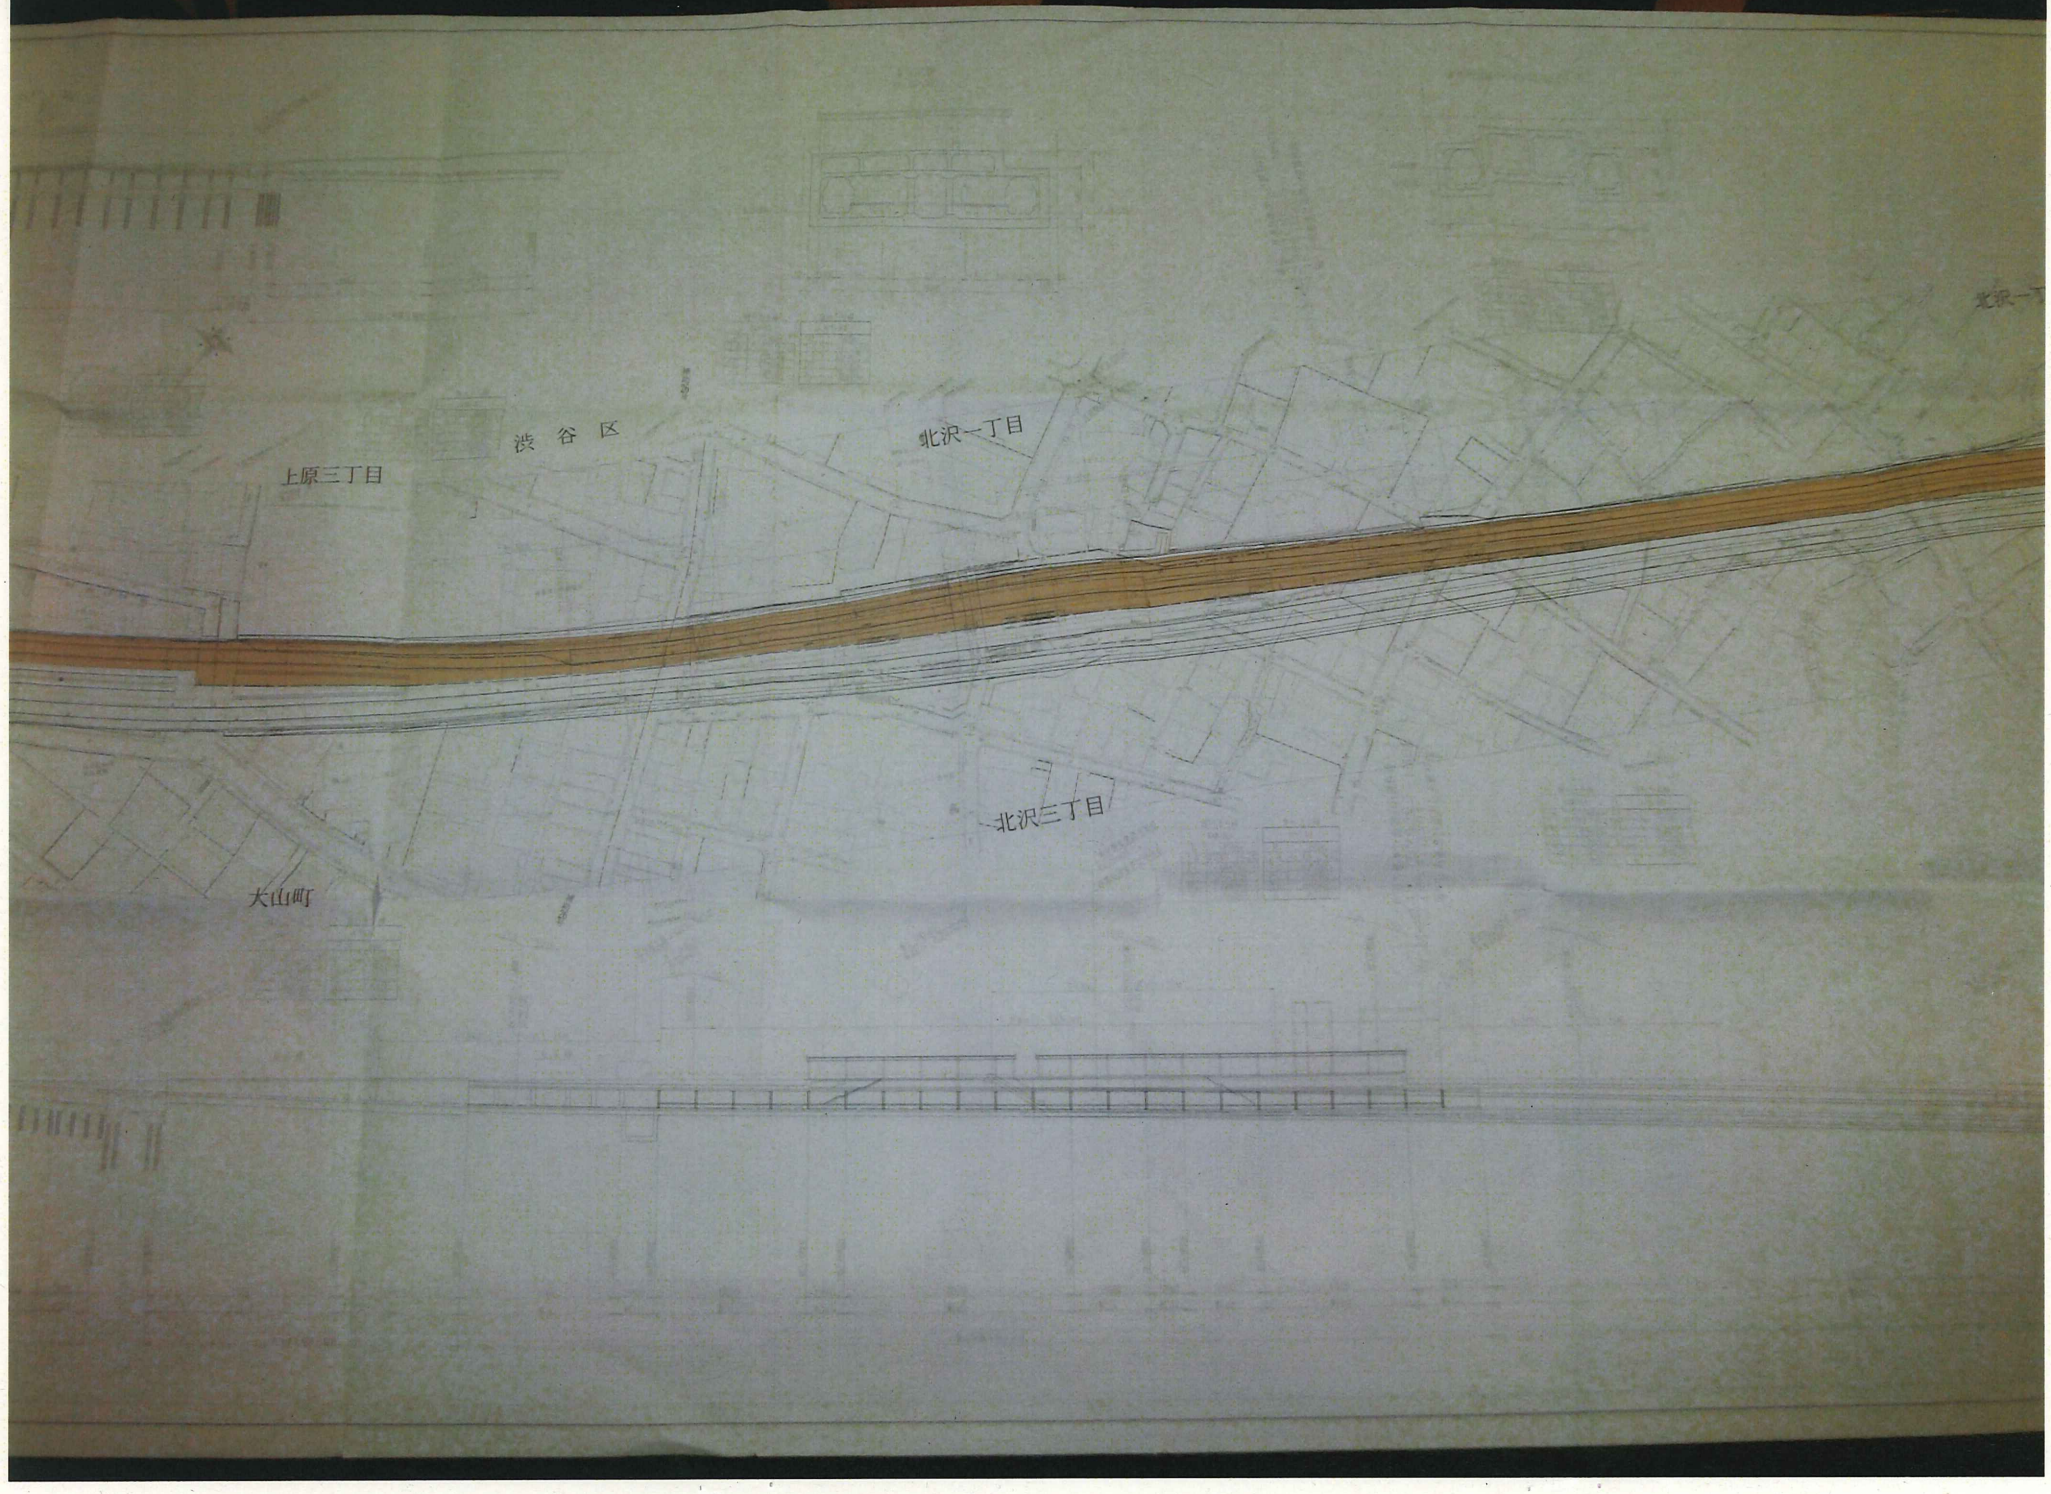
上原三丁目
渋 谷 区
北沢一丁目
北沢三丁目
大山町

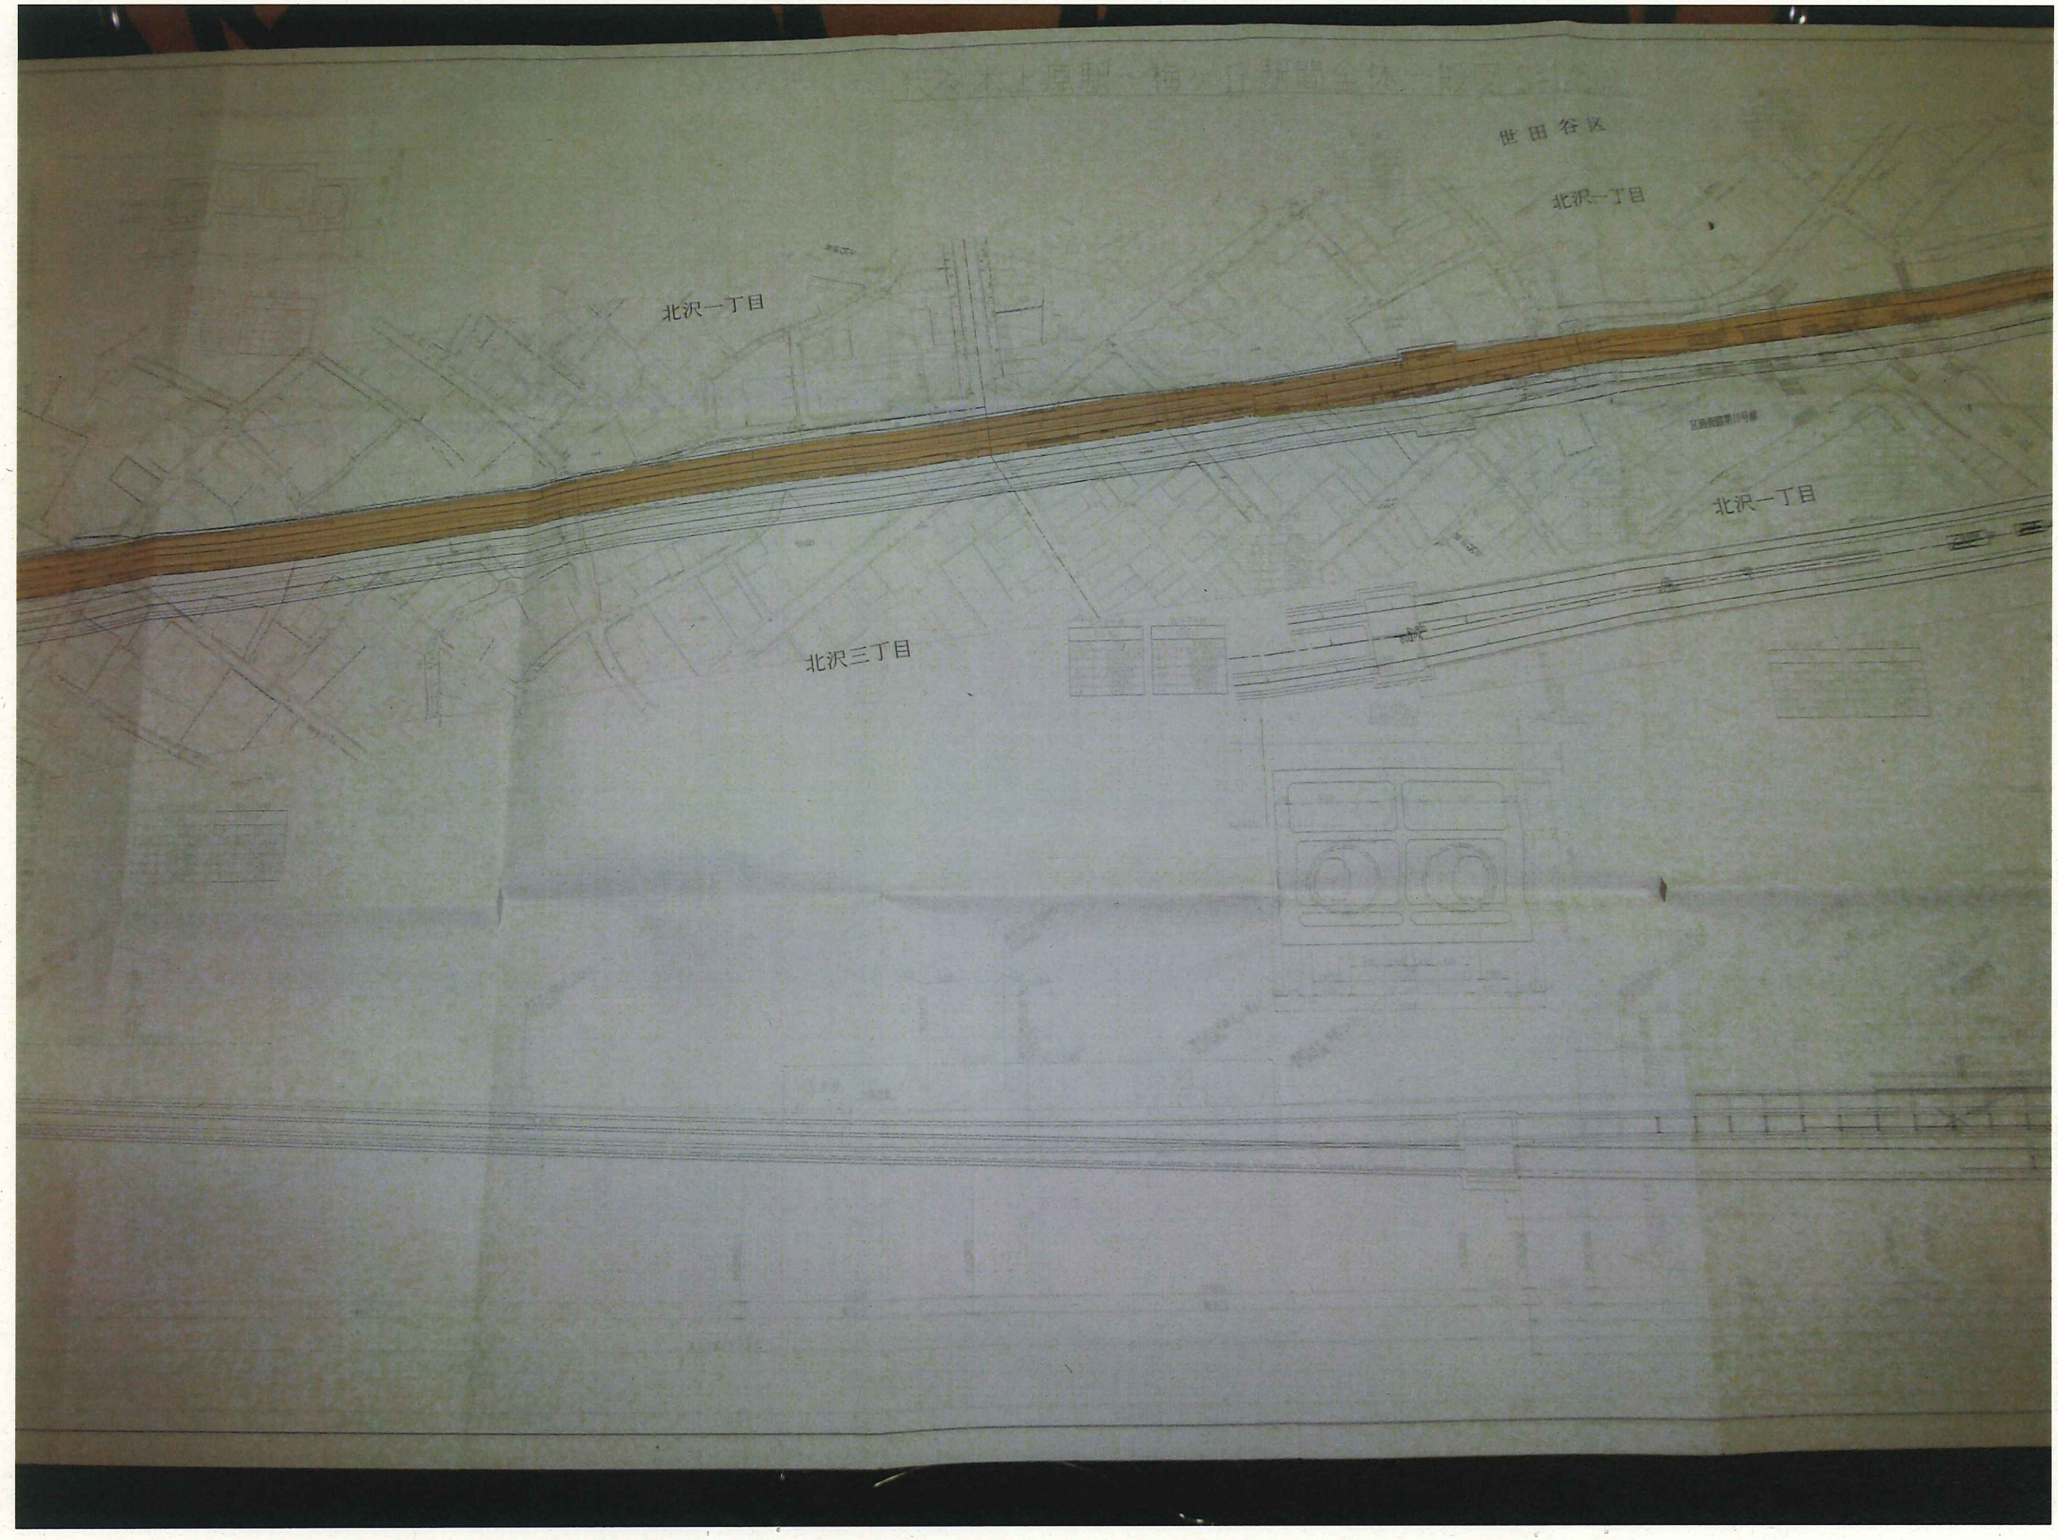
世田谷区
北沢一丁目
北沢一丁目
北沢一丁目
北沢三丁目

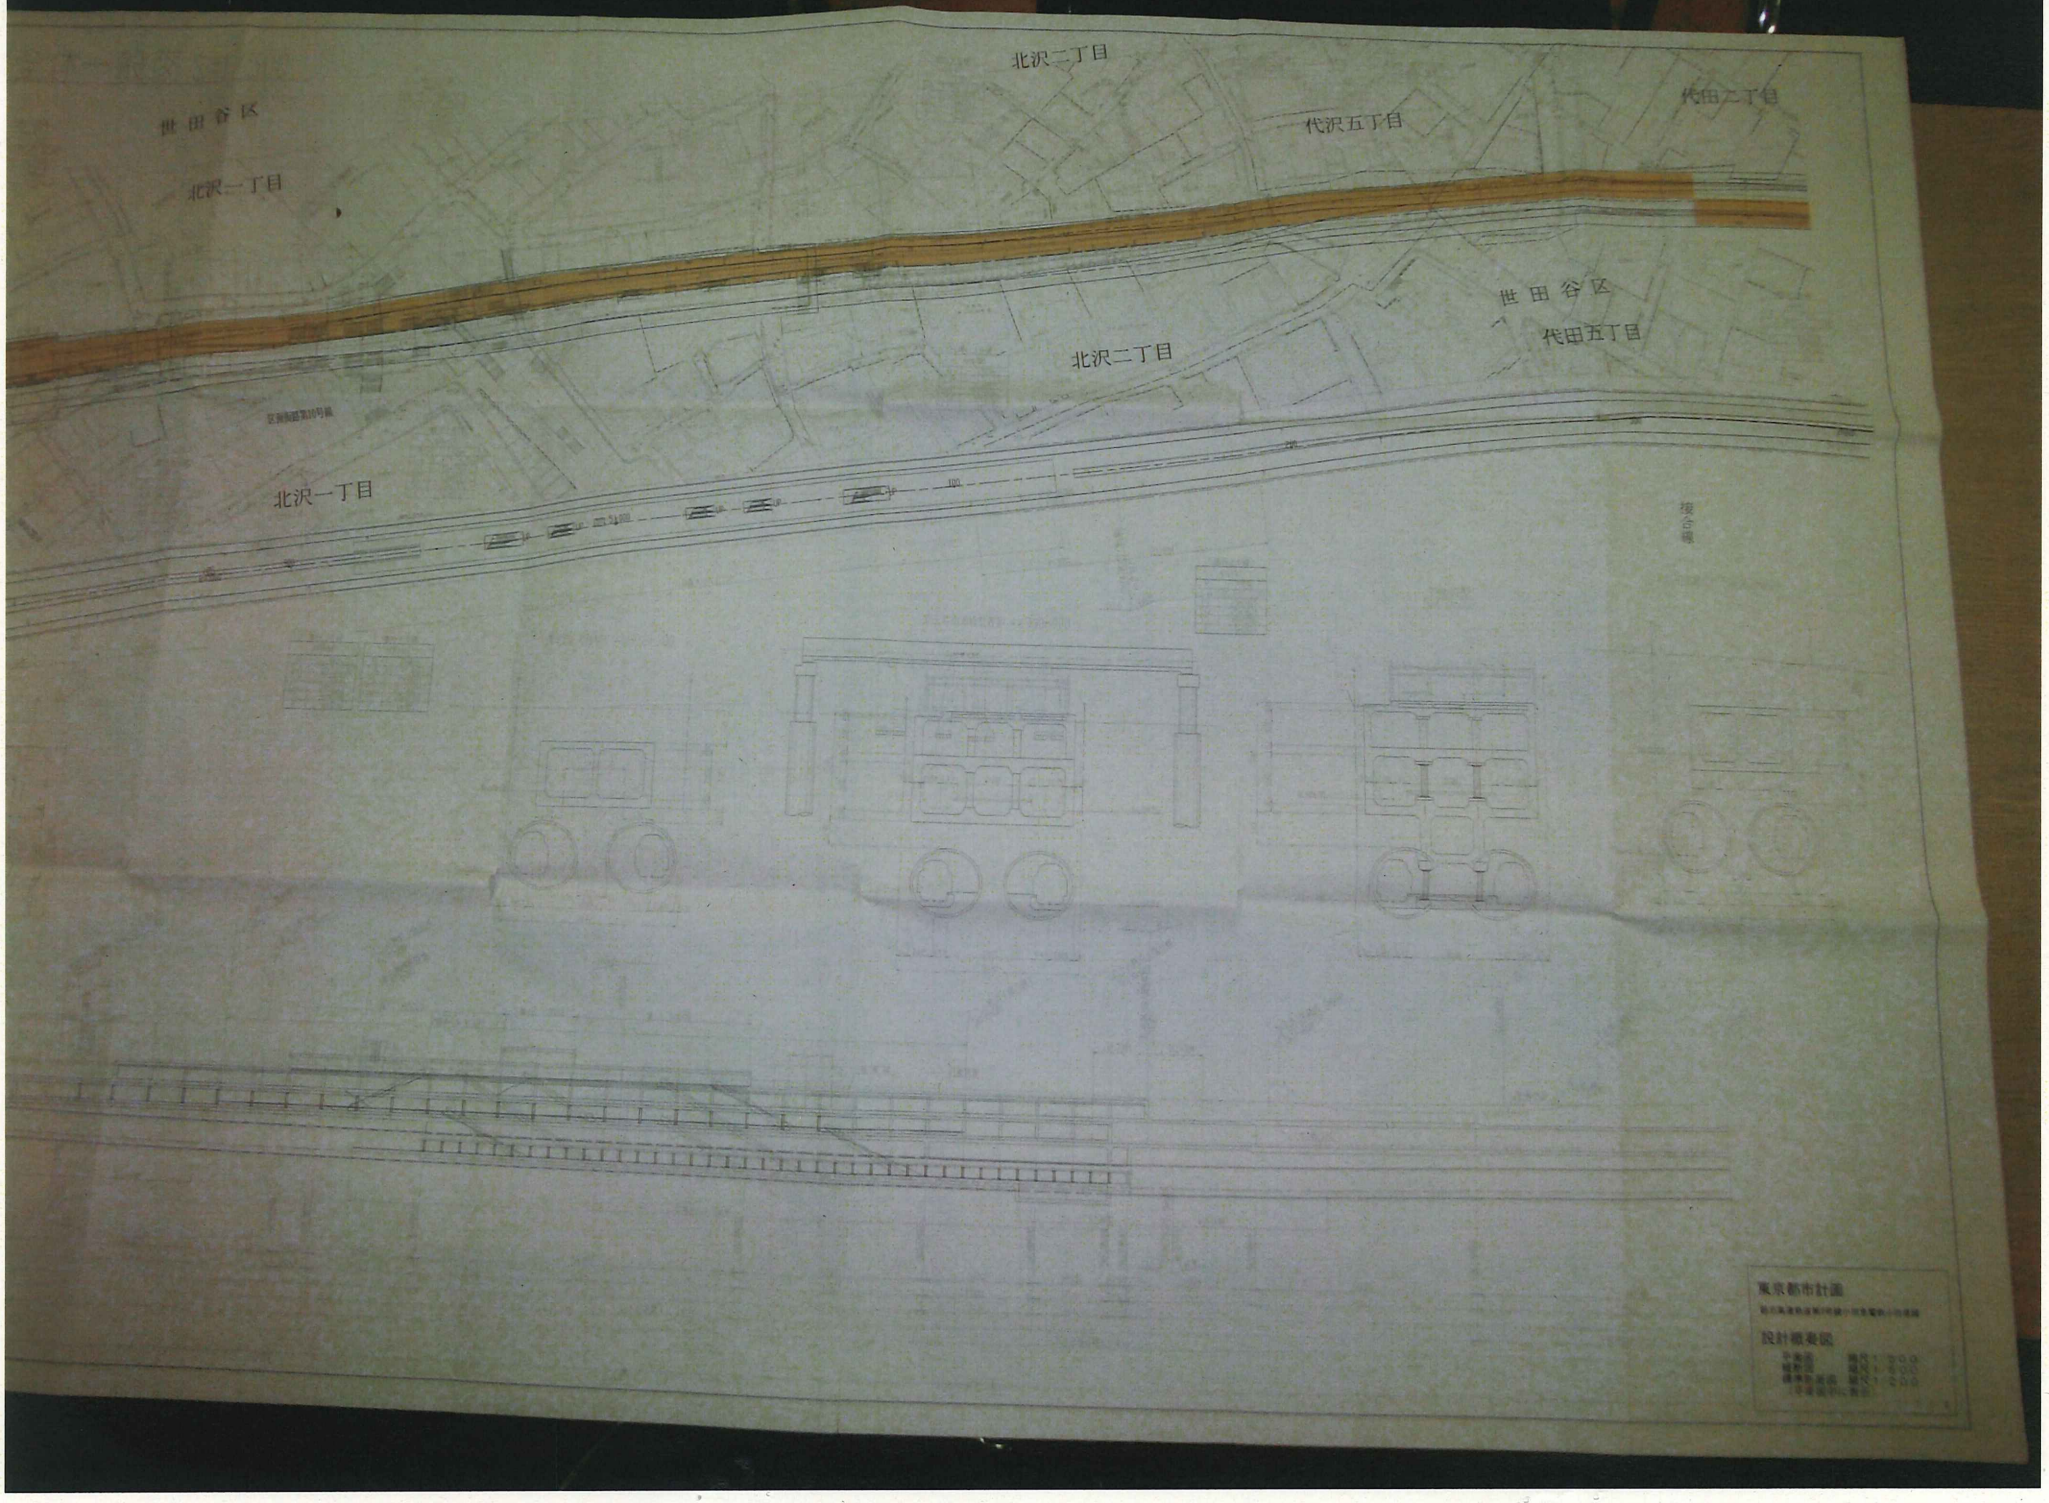
世田谷区
北沢一丁目
北沢二丁目
代沢五丁目
代田二丁目
世田谷区
代田五丁目
北沢二丁目
北沢一丁目
東京都市計画
投計概要図