丙第39号証

第18号様式（第17条）

道路位置 指定／[指定変更]／指定取消 申請図

縮尺	地積図	1/200
	付近見取図	1/2500
	構造図	1/50
	公図写	1/600

道路 指定／[指定変更]／指定取消 となる土地の地名地番　世田谷区北沢三丁目512番19，36，37，32の各一部

幅員　4．00　メートル・　延長　　　メートル　自動車回転広場　——　平方メートル

公図写　1/600

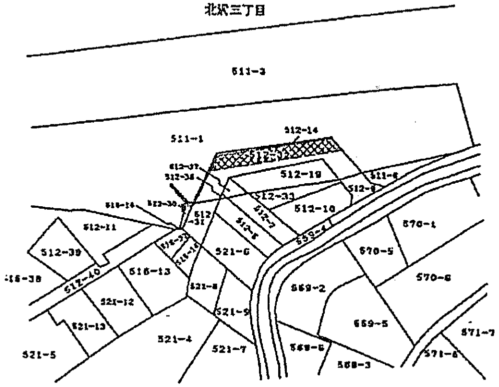

北沢三丁目
511-3
511-1
512-14
512-19
512-33
512-10
512-37
512-36
512-30
516-14
512-31
512-11
512-39
512-40
516-13
521-12
521-13
521-6
521-8
521-9
521-4
521-7
521-5
570-1
570-5
570-6
569-2
569-5
569-6
568-3
571-7
571-6

上記は東京法務局世田谷出張所内の公図により謄写したものである。　平成25年8月14日

[redacted]

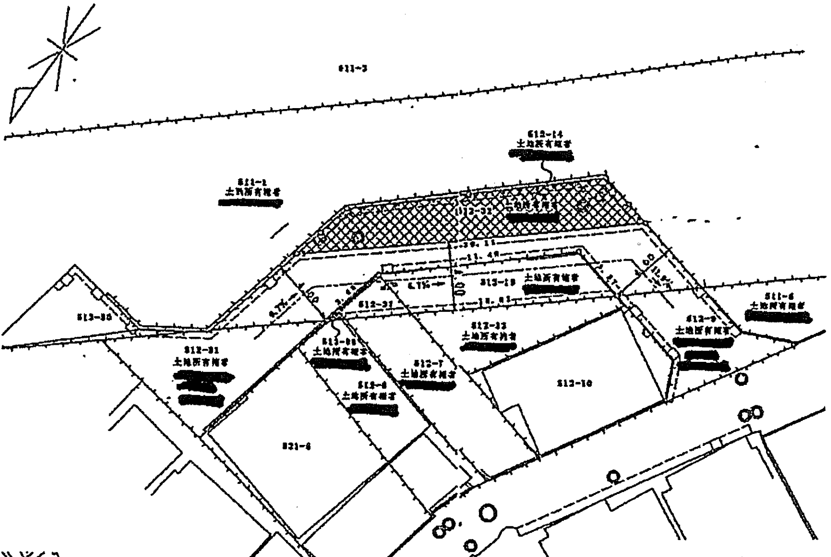

511-3
512-14 土地所有権者 [redacted]
511-1 土地所有権者 [redacted]
512-32 土地所有権者 [redacted]
20.11
11.49
6.1%
512-19 土地所有権者 [redacted]
11.81
4.00
512-31
512-33 土地所有権者 [redacted]
512-9 土地所有権者 [redacted]
511-6 土地所有権者 [redacted]
512-31 土地所有権者 [redacted]
512-36 土地所有権者 [redacted]
512-7 土地所有権者 [redacted]
512-8 土地所有権者 [redacted]
512-10
513-30
521-6

地積図　1/200

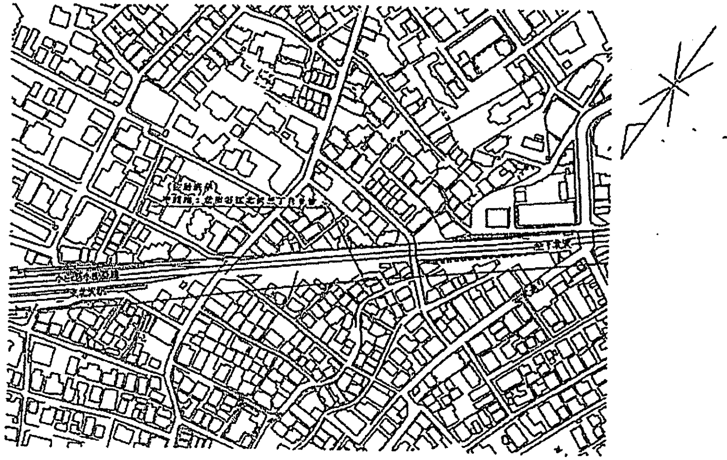

付近見取図　1/2500

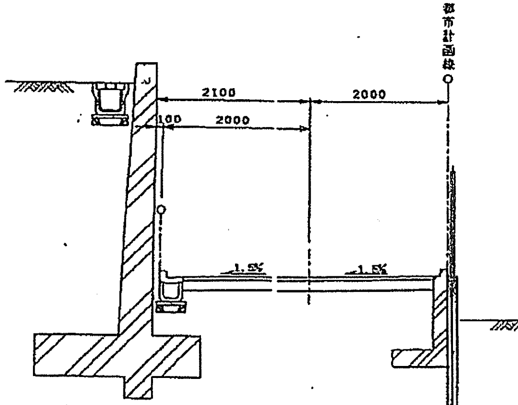

都市計画線
2100
2000
100
2000
1.5%
1.5%

金属プレート

構造図　1/50

※道路位置指定・[指定変更]・指定取消台帳			
告示年月日	平成　年　月　日	年月日	平成　年　月　日
告示番号	第　号	番　号	第　号

この図面のとおり道路位置の 指定／[指定変更]／指定の取消し を承諾します。
平成　年　月　日
申請者　小田急電鉄株式会社 様

申請者住所及び氏名
東京都
渋谷区代々木二丁目28番12号
小田急電鉄株式会社 ㊞
代表取締役　山木　利満

	権利別	住所	氏名	印
承諾	511-1, -6 512-8, -14, -19, -31 -32, -34, -37 土地所有権者	[redacted]	[redacted]	
	512-6, -7, -33 土地所有権者	[redacted]	[redacted]	[redacted] H26.4.25
	512-8, -31 土地所有権者	[redacted]	[redacted]	[redacted] 26.4.9
	512-9, -31 土地所有権者	世田谷区北沢三丁目9番2号	松浦さか江	松浦 26.4.[illegible]
備考				

図面作成者住所・氏名	[redacted]	㊞
調査者住所・氏名	[redacted]	㊞

（凡　例）

方位	✳
へい（構造を記入のこと。）	┅
生垣	∿
予定建築物（用途を記入のこと。）	┄
既存建築物（用途を記入のこと。）	▭
敷地界	―
地番界	┼
町界	―
区部界	―
都市計画路線	═
予定する道路の位置	┅
既存道路（公道私道を区別し記入のこと。）	═
指定された道路の位置及び建築線（指定年月日及び番号を記入のこと。）	═
法第42条第2項に該当する道路	═
廃止される道路の位置	▨
指定される道路の位置	○
擁壁	┌
高圧線	☐
がけ	▼
水路及び土揚敷	▨

（注　意）
1.承諾者の「権利別」欄は、土地の所有者及びその土地又はその土地の建物若しくは工作物について該当する権利をそれぞれ記入してください。
2.図面中に、地番、権利別及び氏名をそれぞれ記入してください。
3.備考欄には、権利者の承諾に関連し特記すべき事項を記入してください。
4.申請の道路の幅員及び長さの単位は、「メートル」（小数点第2位まで）としてください。
5.付近見取図と道路構造図を記入し、土地に高低差がある場合は、その断面図も記入してください。
6.付近見取図と地積図の方位は、一致させてください。
7.隣地境界又は測量の基点から申請道路までの距離を記入してください。
8.※印のある欄は、記入しないでください。